


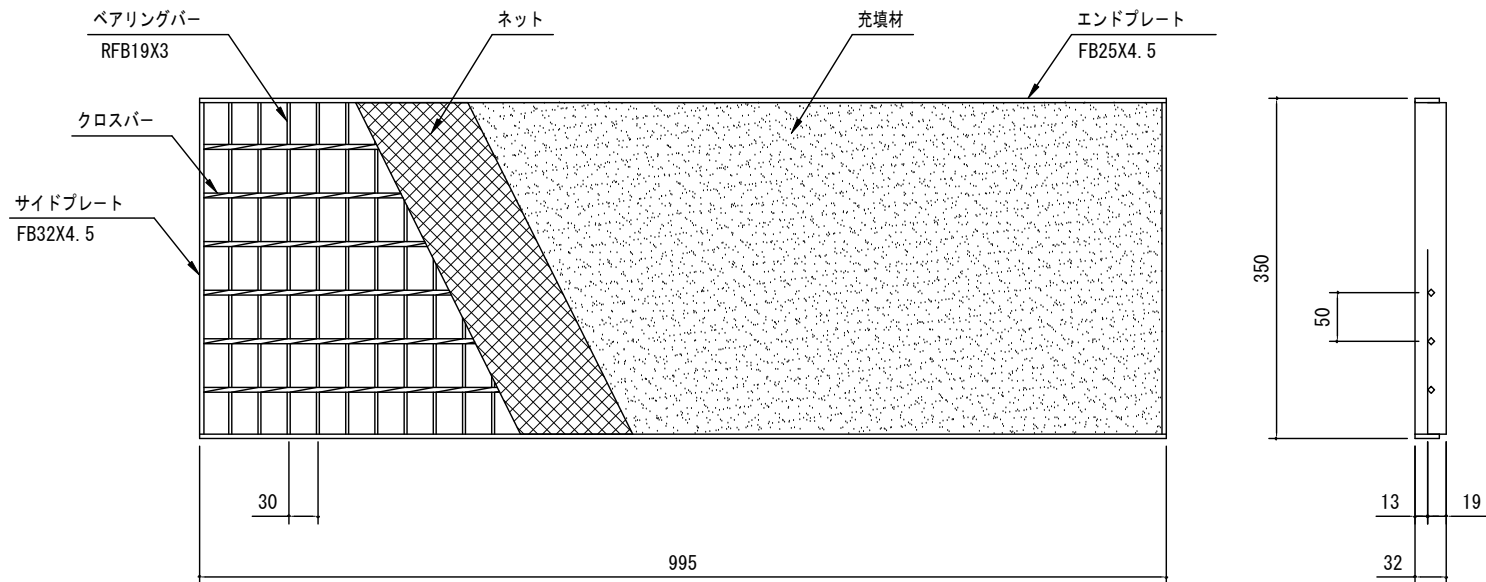

記事

1. 型式 R5PO19 特型

2. 表面処理 亜鉛メッキ

3. 設計条件 5.0 kN/m²

承認者			工事番号
検図者	城戸		
作図者	城戸	溝幅250用 ナチュロード詳細図 (溝蓋タイプ)	図面番号
製図日	H16.3.16		
尺度	1/8		AP019-N25

営業所図番



株式会社

ダイクレ