
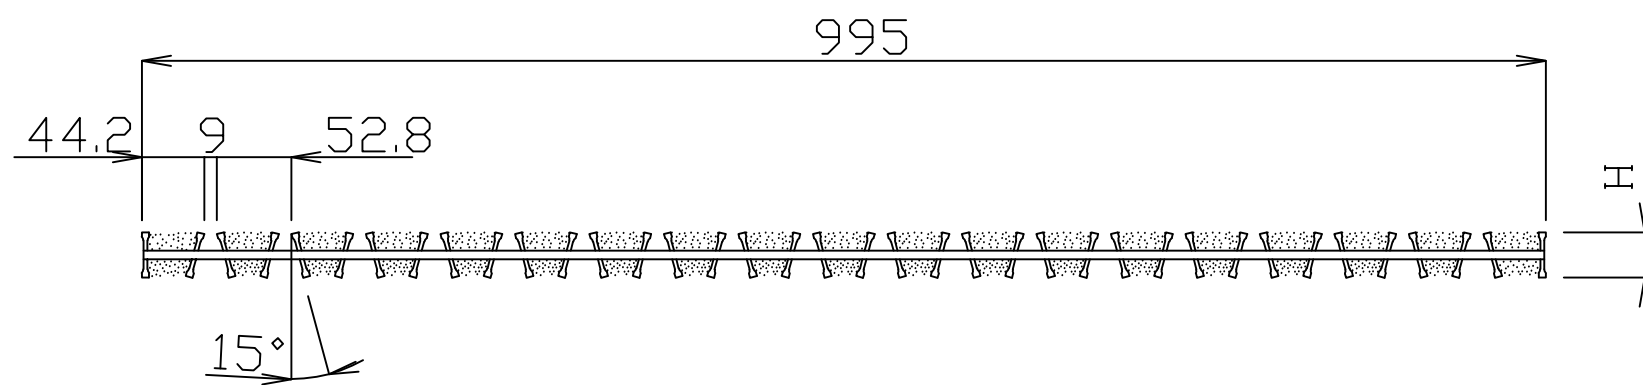
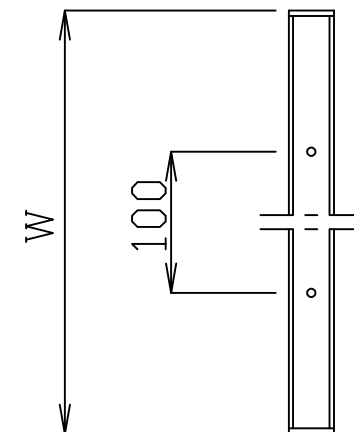


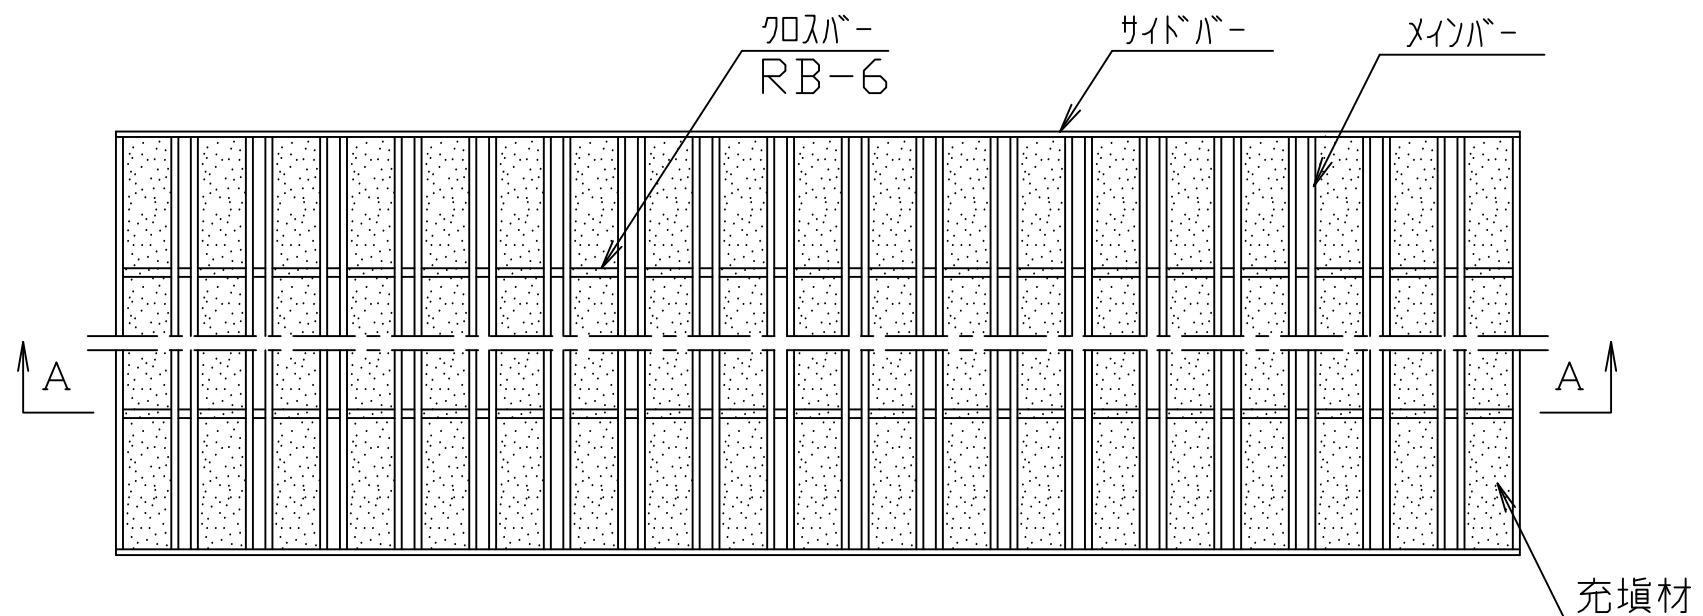

A - A断面

記 事

1. 材 質 : SUS304

2. 設計条件

衝撃係数 : $i = 0$

車両進行方向 : メインバーに直角

3. 充填材

天然石 or レジンコンクリート

荷重条件	溝幅	型式	W	H	メインバー	サイドバー	クロスバー本数	重量※ (kg)
T-14	200	S4IV□25-25	250	25	IB-4×25	FB-3×25	2	9.0
	250	S5IV□30-32	300	32	IB-5×32	FB-4×32	2	13.8
	300	S5IV□35-32	350	32	IB-5×32	FB-4×32	3	15.9
	350	S5IV□40-38	400	38	IB-5×38	FB-4×38	3	21.1
T-2	200	S4IV□25-20	250	20	IB-4×20	FB-3×20	2	7.3
	250	S4IV□30-20	300	20	IB-4×20	FB-3×20	2	8.5
	300	S4IV□35-20	350	20	IB-4×20	FB-3×20	3	9.9
	350	S4IV□40-25	400	25	IB-4×25	FB-3×25	3	13.7
人荷重	200	S4IV□25-15	250	15	IB-4×15	FB-3×15	2	5.6
	250	S4IV□30-15	300	15	IB-4×15	FB-3×15	2	6.5
	300	S4IV□35-15	350	15	IB-4×15	FB-3×15	3	7.6
	350	S4IV□40-15	400	15	IB-4×15	FB-3×15	3	8.5

※ 充填材重量は含まない。

承認者	荒 神	ステンレス製カラスリット 溝蓋タイプ	工事番号
検図者	竹 谷		
作図者	山 中		図面番号
製図日	H19.6.1		07研-1197-3-01
尺度	FREE		