

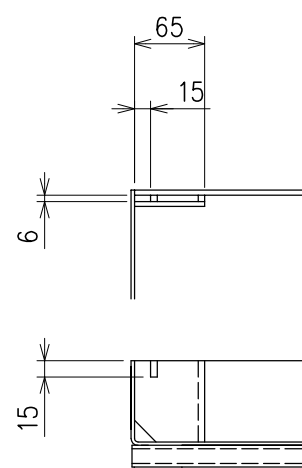
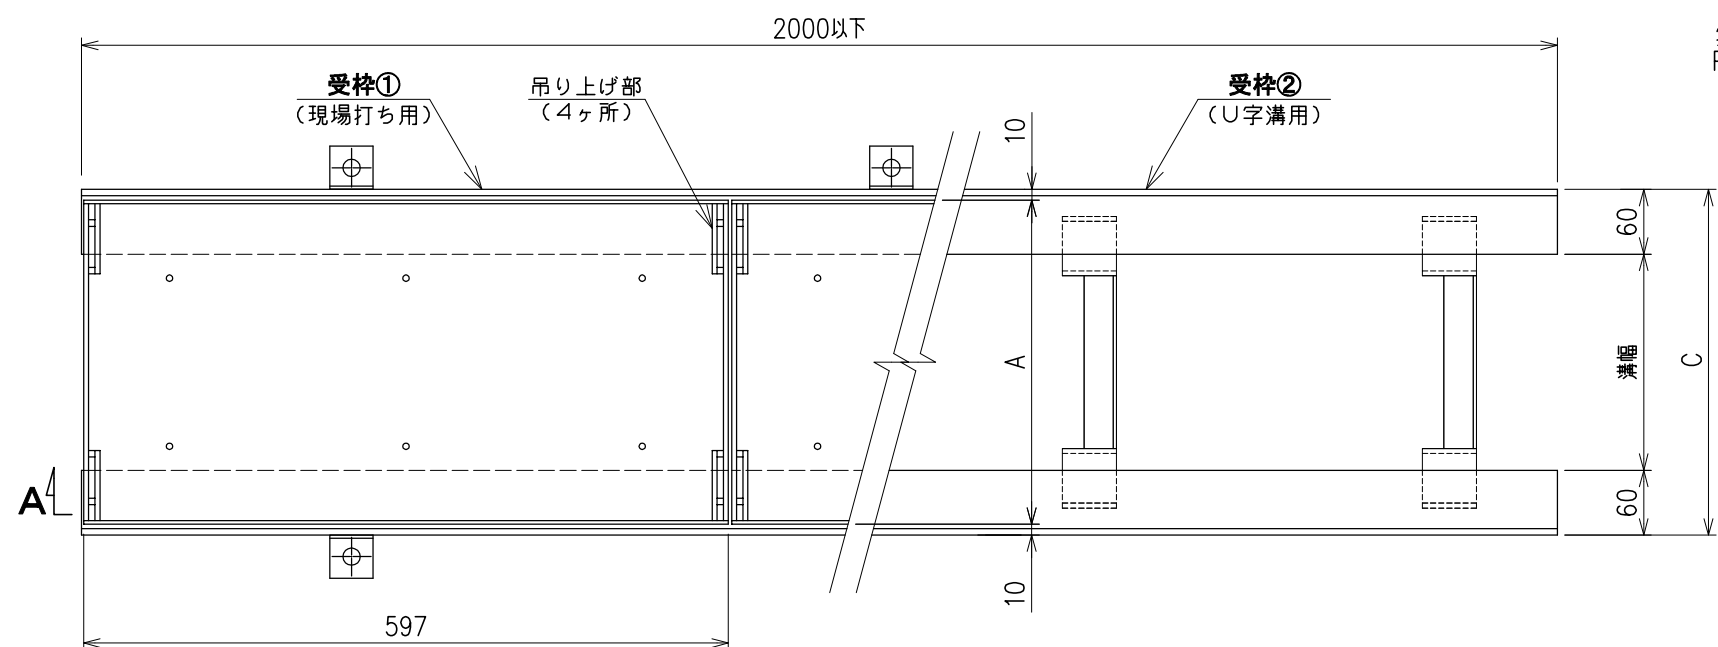


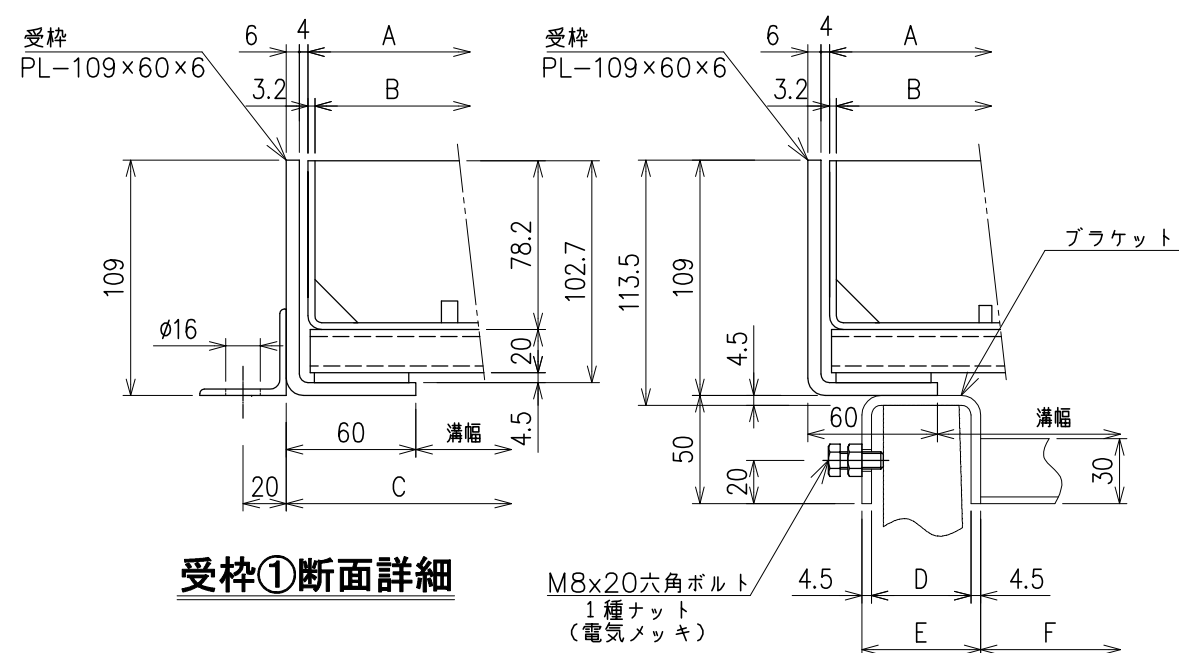

化粧蓋							受枠①②	受枠②		
適用	型 式	溝幅	適応 U字溝	重量(kg)	A	B	C	D	E	F
	STMO25-I000	150	150	12.1	250	243.6	270	39	48	130
	STMO30-I000	200	180	13.5	300	293.6	320	46	55	160
	STMO35-I000	250	240	14.9	350	343.6	370	54	63	220
	STMO40-I000	300	300	16.3	400	393.6	420	66	75	270
	STMO45-I000	350		17.7	450	443.6	470			
	STMO50-I000	400		18.7	500	493.6	520			
	STMO55-I000	450		20.5	550	543.6	570			

※ 充填材の重量は除く。

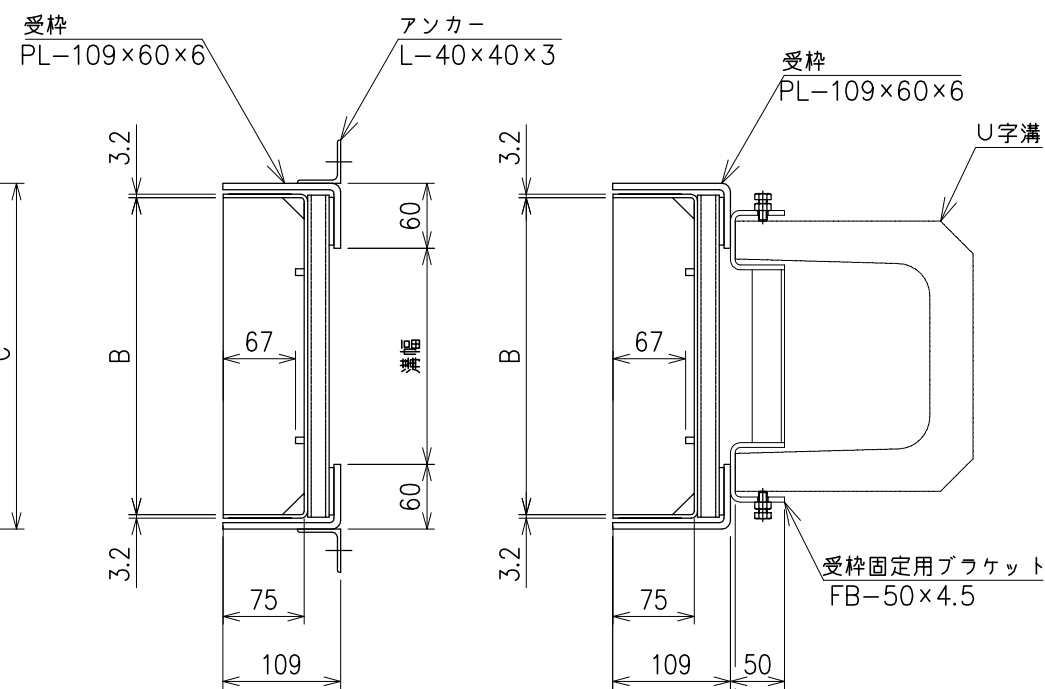

記事	承認者		工事番号
1. 材質	検図者		
化粧蓋:SS400	作図者	スチール製化粧蓋 溝蓋 インター用（目地なし）ノ歩行用 標準図	図面番号 STMO-1000
受 枠:SS400	製図日		
2. 表面処理	尺度		
溶融亜鉛メッキ			