


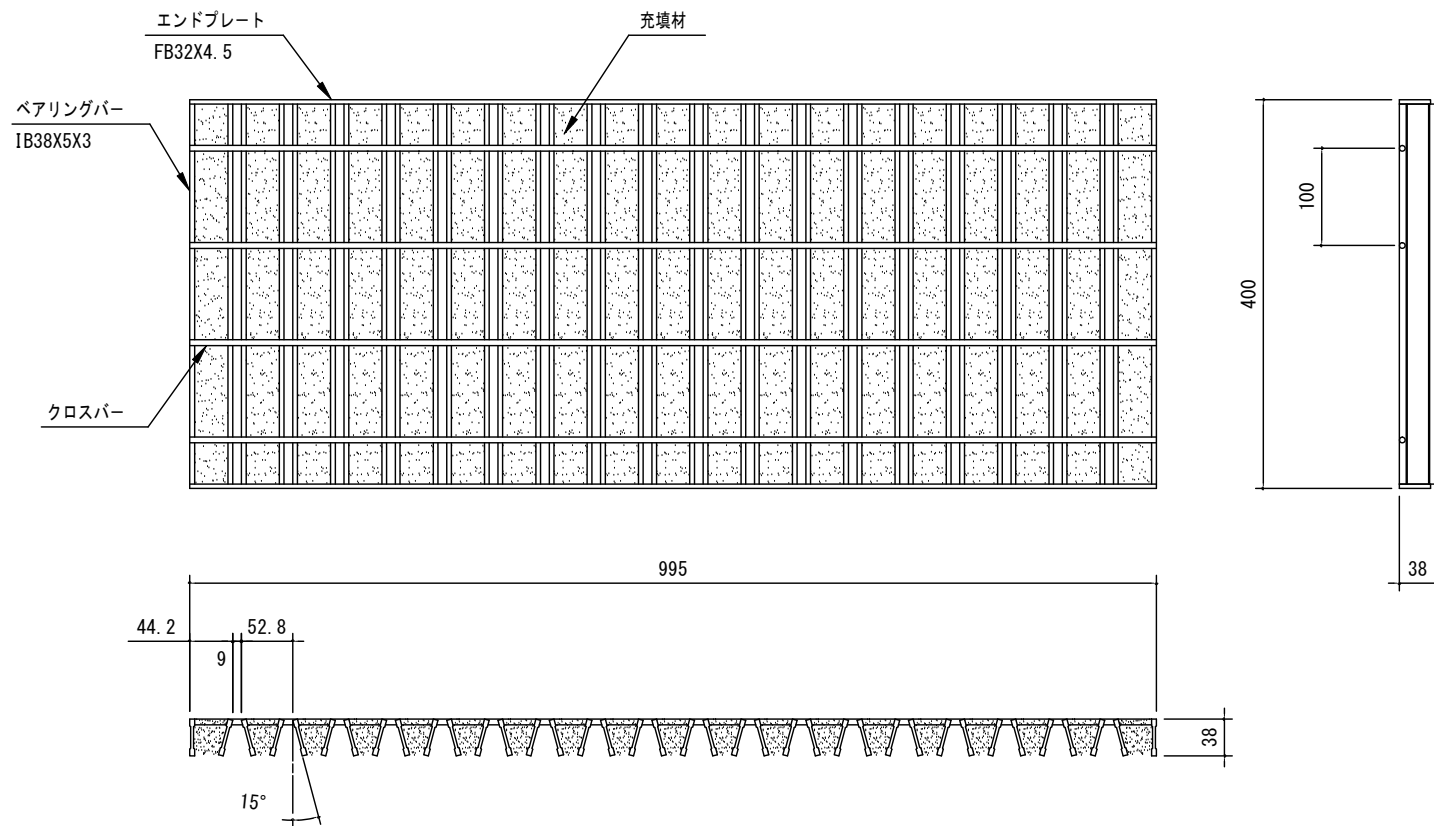

記事

1. 型 式 V O 3 8 - 3 0 型

2. 表面処理 亜鉛メッキ

3. 設計条件 荷重：T-6，衝撃係数 i = 0（側溝）

承認者			工事番号
検図者	城 戸		
作図者	城 戸	溝幅300用 カラスリット詳細図 (溝蓋タイプ)	図面番号 V038-30
製図日	H16.3.17		
尺度	1/8		

営業所図番



株式会社

ダイクレ