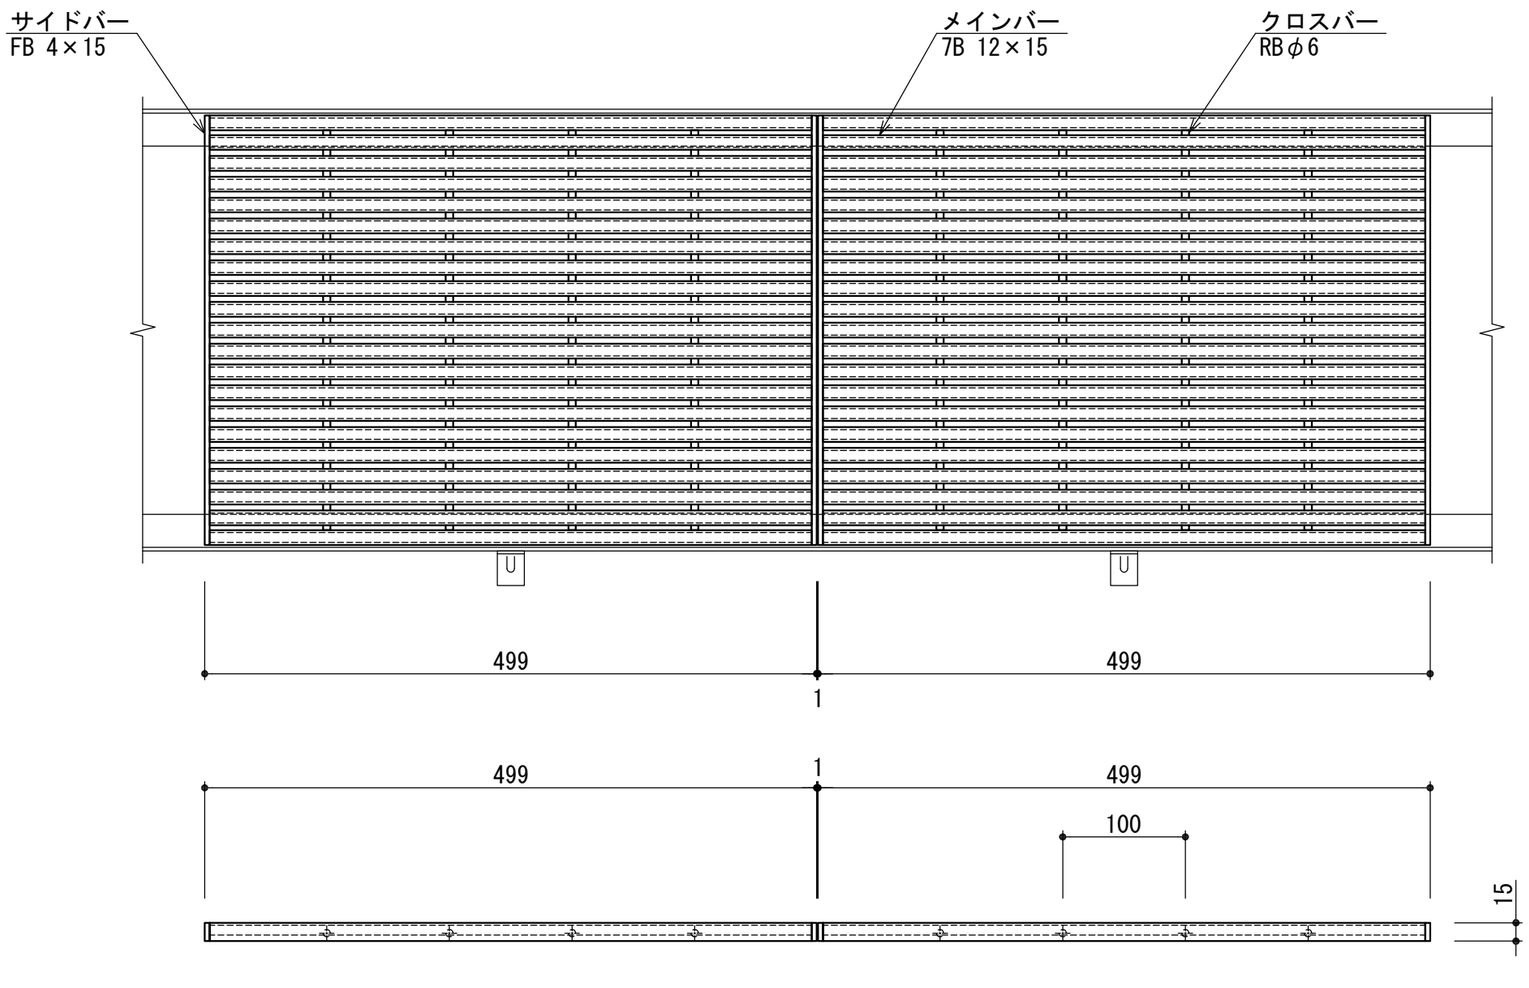


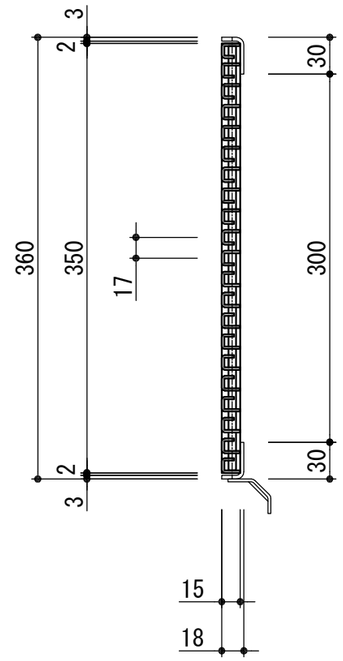


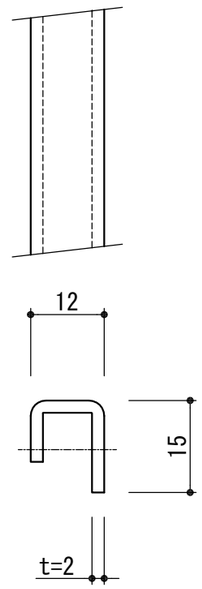


メインバー詳細
(S=1/1)

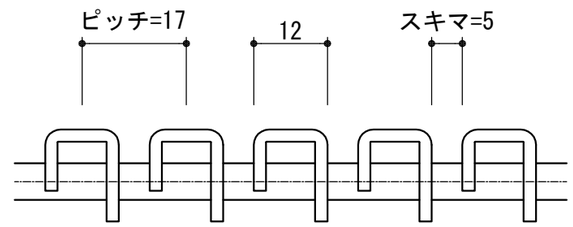


メインバー断面図
(S=1/1)

| グレーチング | | | 受　　枠 | | 荷重条件 |
|---|---|---|---|---|---|
| 型　式 | メインバー高さ | クロスバー材料 | 型　式 | 寸法 | 横断 |
| 7BMP35-1517 | 15 | RB6 | B-15 | 18 | 人 |
| | | | | | |
| | | | | | |
| | | | | | |
| | | | | | |

記 事

1．溝幅　：　300用(17mmピッチ)

2．タイプ　：　7B，プレーンタイプ

3．材質　：　SUS304

| | | | |
|---|---|---|---|
| APPROVED BY | | | WORK NO. |
| JUDGED BY | | | |
| ENG'R IN CHARGE | | | DRAWING NO. |
| CHECKED BY | | | |
| DRAWN BY | | | |
| DATE DRAWN | | | |
| SCALE | 1/5 | DAIKURE CO., LTD. | |