


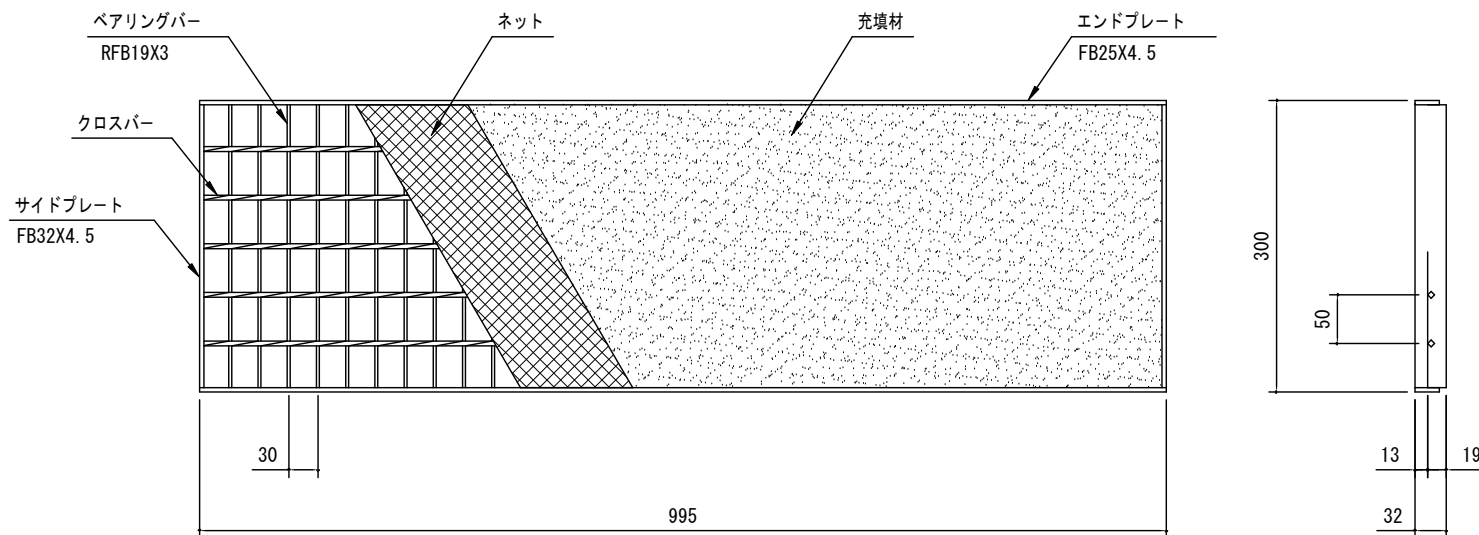

記事

1. 型式 R5PO19 特型

2. 表面処理 亜鉛メッキ

3. 設計条件 5.0 kN/m²

承認者		溝幅200用 ナチュロード詳細図 (溝蓋タイプ)	工事番号
検図者	城戸		
作図者	城戸		図面番号
製図日	H16.3.16		AP019-N20
尺度	1/8		

営業所図番



株式会社

ダイクレ