
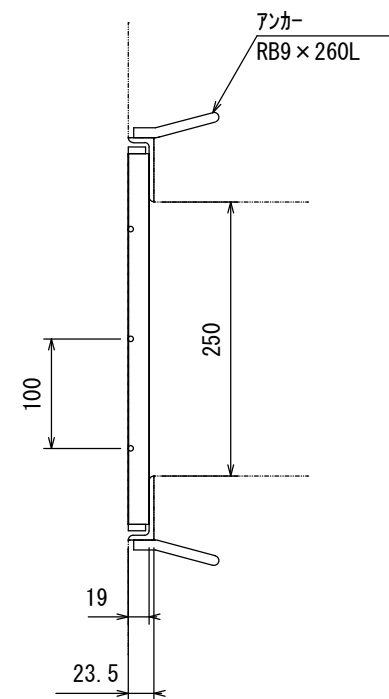


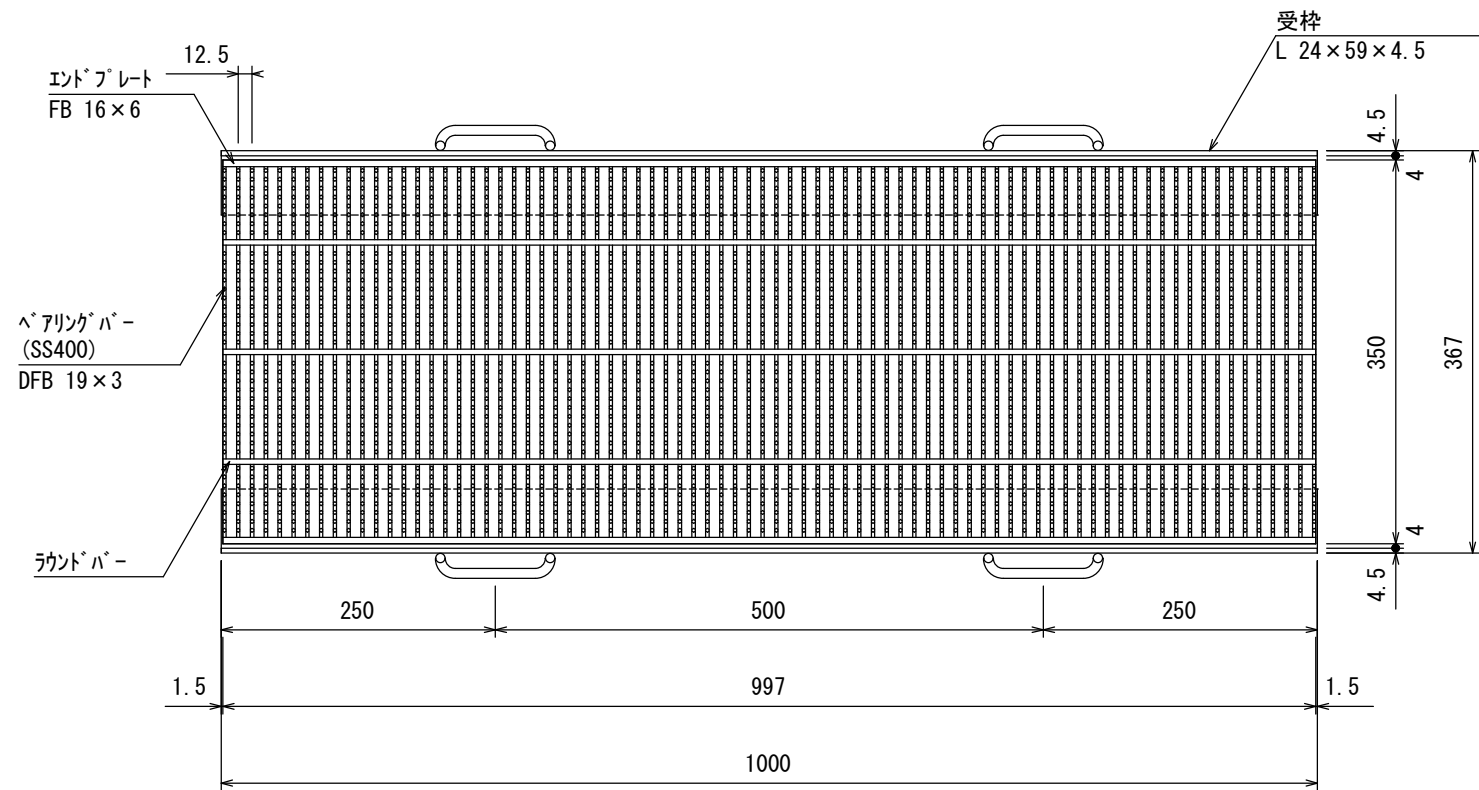

XXXXXXXXXX
ベアリングバー上面
(D-GRIP)

記 事

1. 型式 D1S019-25 D-GRIP細目

2. 表面処理

グレーチング：亜鉛メッキ

受 枠：黒ペイント

GR 14.2 kg
受 枠 6.0 kg
総重量 20.2 kg

承認者		一般用細目 (D-GRIP) ・ 250用・歩道	工事番号
検図者			
作図者			図面番号
製図日	2025/01/30		
尺度	1/7		

営業所図番

株式会社 ダイクレ