



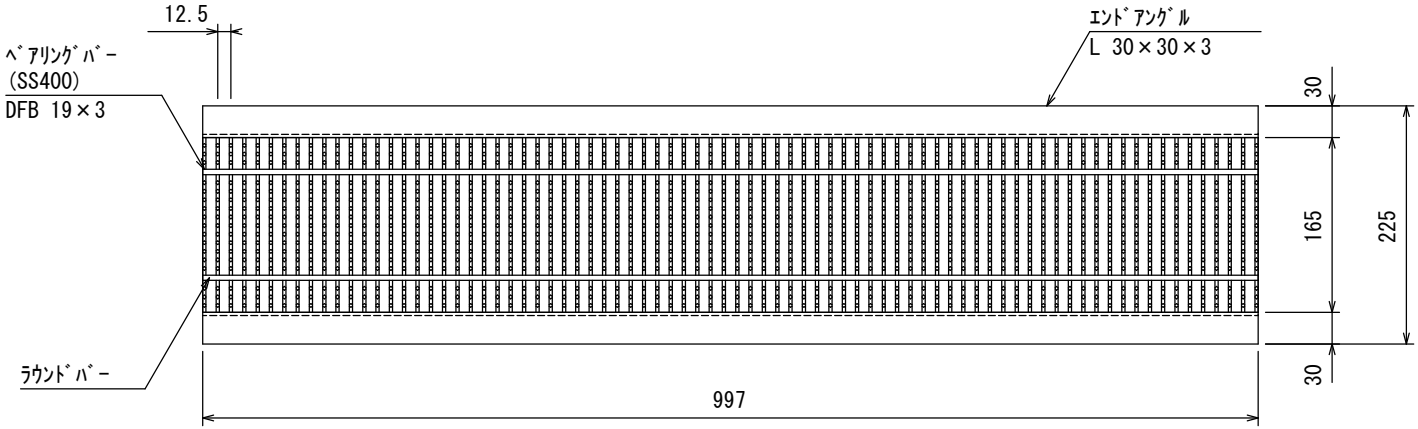

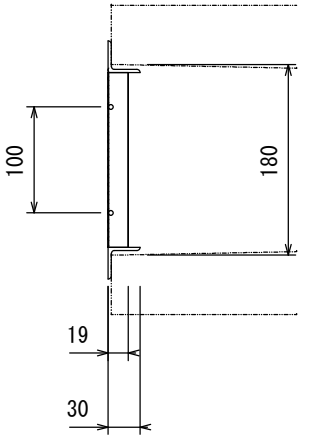

ベアリングバー上面
(D-GRIP)

記 事

1．型式　D1SU19-18　　D-GRIP細目

2．表面処理

　グレーチング：亜鉛メッキ

承認者			工事番号
検図者			
作図者		U字溝用細目（Ｄ－ＧＲＩＰ）・１８０用・Ｔ－６・２・歩道	図面番号
製図日	2025/01/30		
尺度	1/7		

営業所図番	

ＧＲ　　9.0 kg
総重量　　9.0 kg

株式会社　ダイクレ