



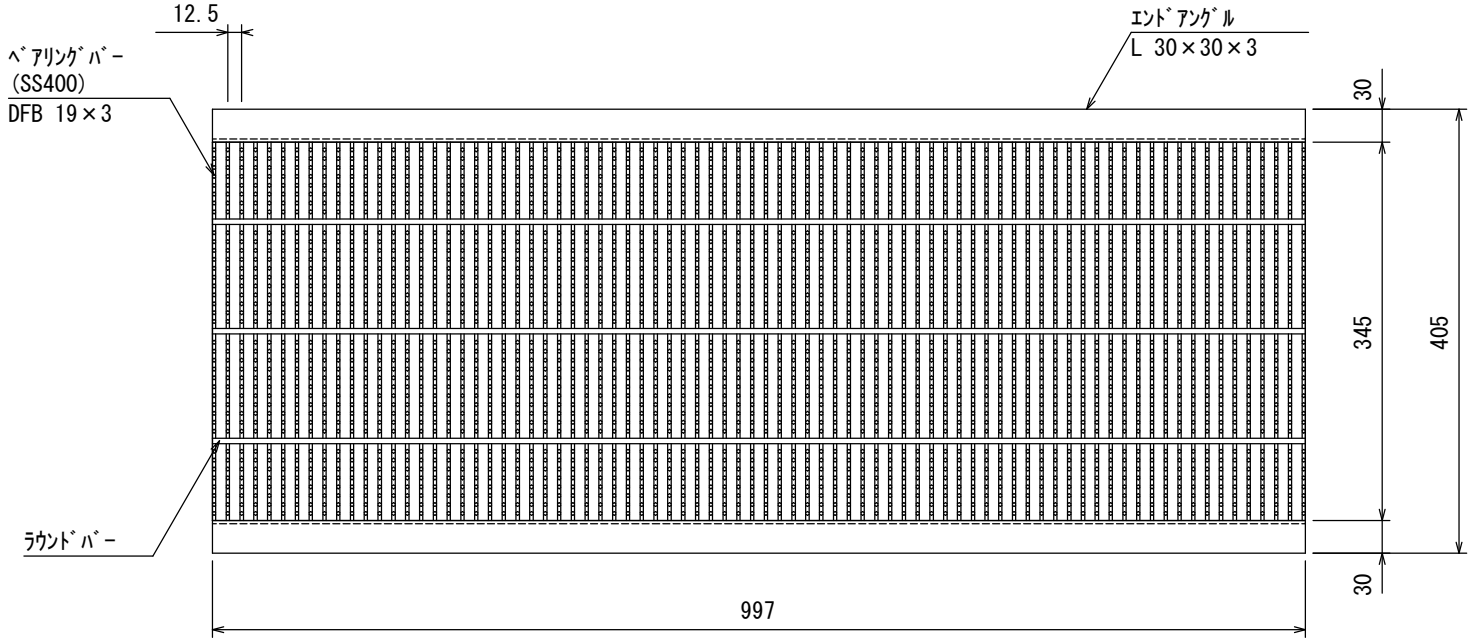

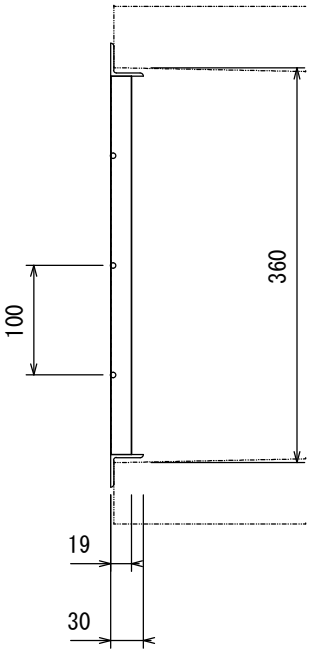

ベアリングバー上面
(D-GRIP)

記 事

1．型式　D1SU19-36　　D-GRIP細目

2．表面処理

　グレーチング：亜鉛メッキ

承認者			工事番号
検図者			
作図者		U字溝用細目（Ｄ－ＧＲＩＰ）・３６０用・歩道	図面番号
製図日	2025/01/30		
尺度	1/7		
営業所図番			

ＧＲ　　15.7 kg
総重量　　15.7 kg

株式会社　ダイクレ