
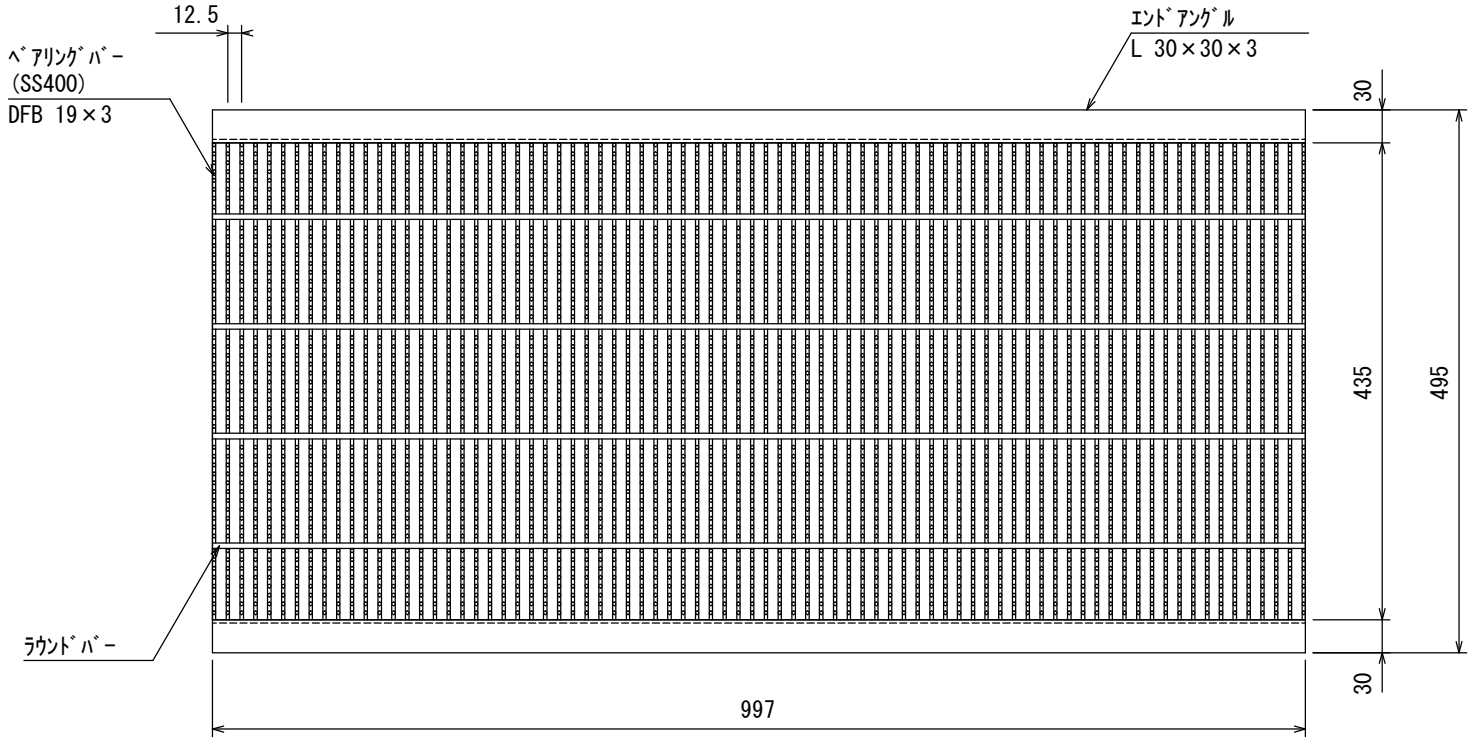


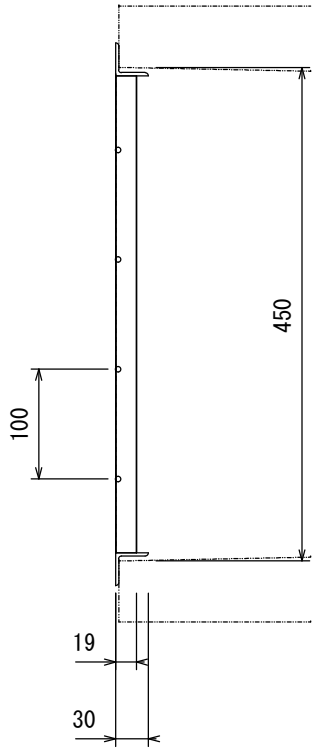


ベアリングバー上面
(D-GRIP)

記 事

1．型式　D1SU19-45　　D-GRIP細目

2．表面処理

　グレーチング：亜鉛メッキ

| | | | |
|---|---|---|---|
| 承認者 | | | 工事番号 |
| 検図者 | | | |
| 作図者 | | U字溝用細目（Ｄ－ＧＲＩＰ）・４５０用・歩道 | 図面番号 |
| 製図日 | 2025/01/30 | | |
| 尺度 | 1/7 | | |
| 営業所図番 | | | |

ＧＲ　　19.1 kg
総重量　　19.1 kg

株式会社　ダイクレ