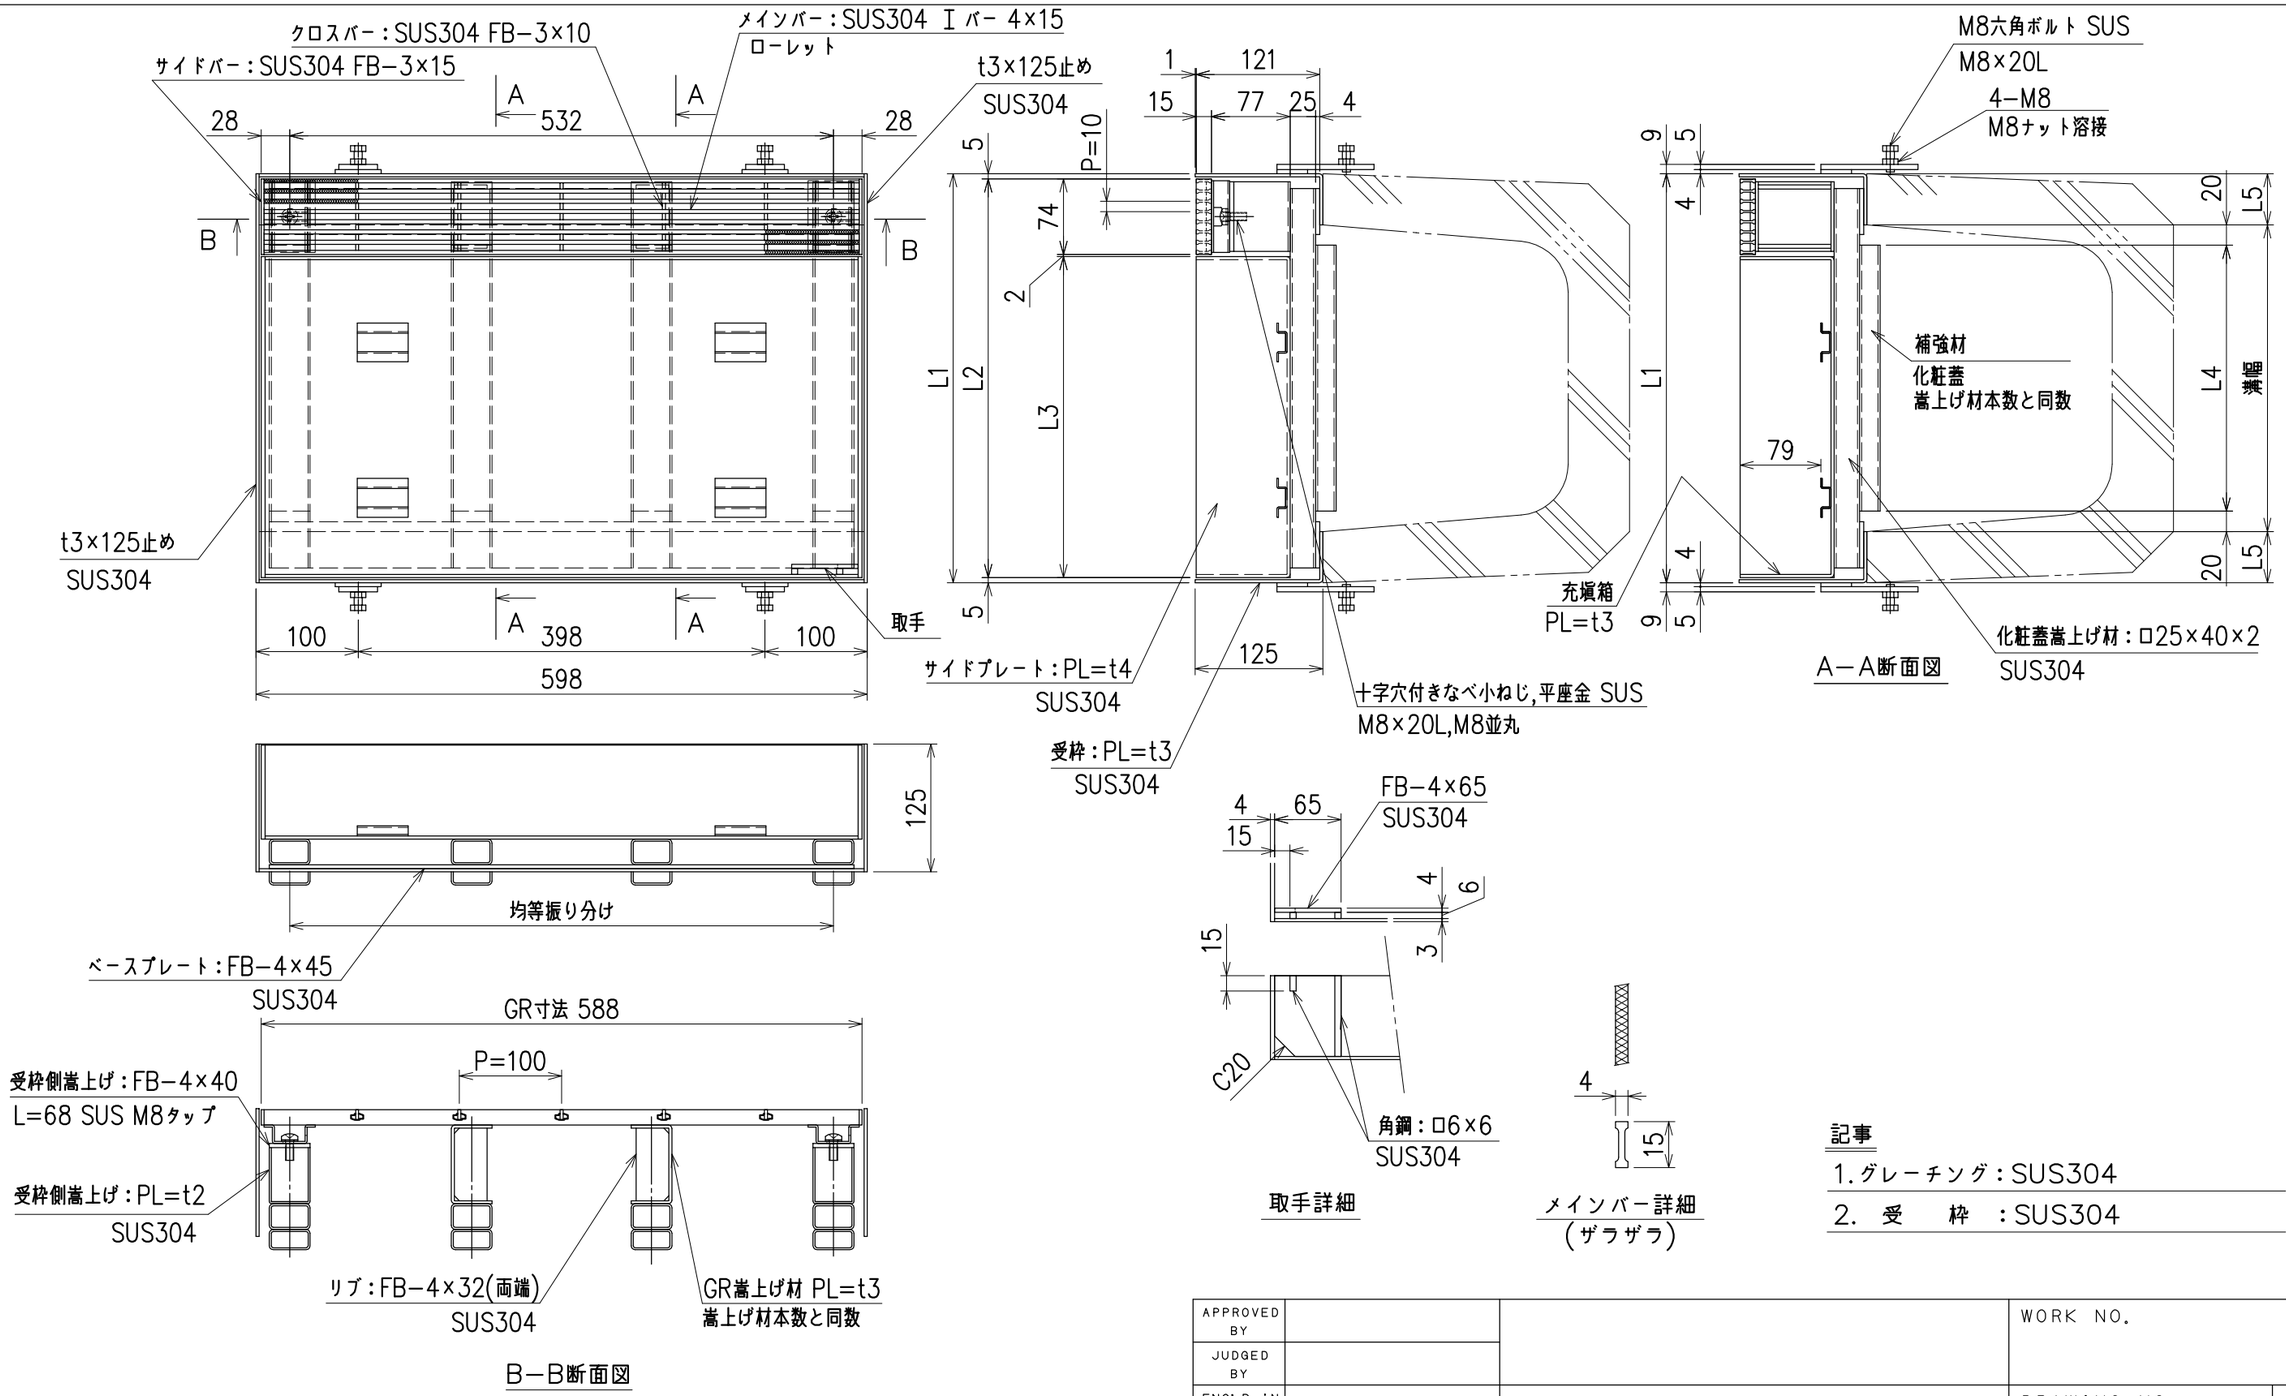

記事

1. グレーチング：SUS304
2. 受　　枠　：SUS304

適用	溝幅	適応荷重	セット型式	グレーチング型式	受枠型式	L1	L2	L3	L4	L5	GR嵩上げ材本数	補強材／本数
	150	T−14	RS−CCS415	RS−CCS15G	RS−CCS415W	210	200	124	−	30	4	−
	180		RS−CCS418	RS−CCS18G	RS−CCS418W	250	240	164	−	35	4	−
	240		RS−CCS424	RS−CCS24G	RS−CCS424W	330	320	244	200	45	4	□20×40×2/4
	300		RS−CCS430	RS−CCS30G	RS−CCS430W	400	390	314	260	50	4	□20×40×2/4

APPROVED BY			WORK NO.
JUDGED BY			
ENG'R IN CHARGE		掃除口用ザラザラスリムレインシューター Cタイプ(サイドスリット)	DRAWING NO. NSG−1435128−3
CHECKED BY			
DRAWN BY			
DATE DRAWN			
SCALE	1/6	DAIKURE CO., LTD.	

営業所図番

計	
控	
製作	
管理	
見積	
決定図	
申請	
配布部数	
製作	
見積	
決定図	
返却	
申請図	
日付	