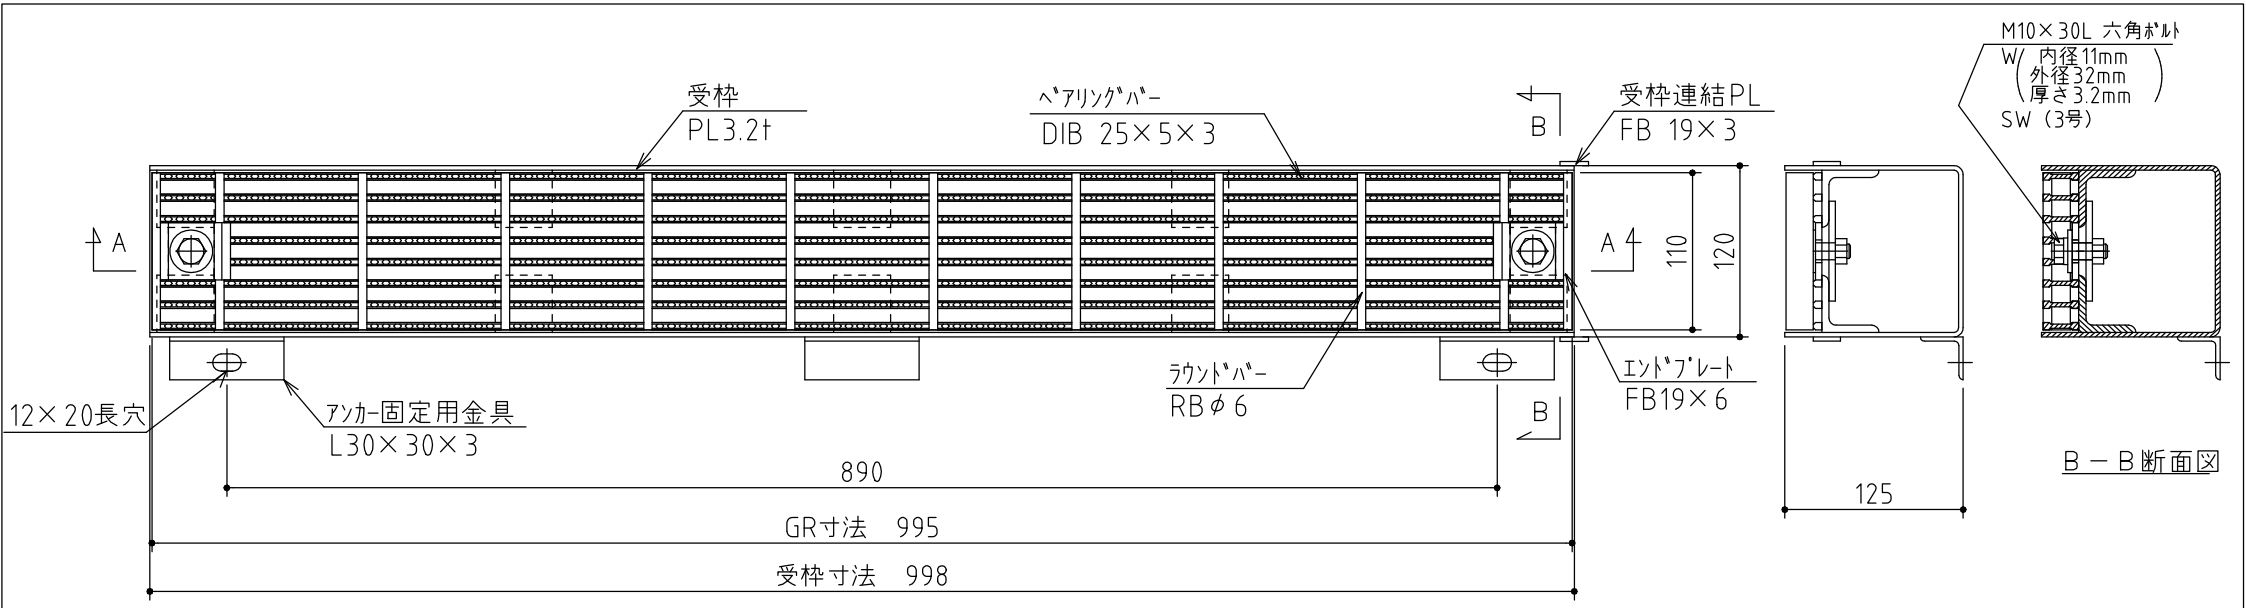

B－B断面図

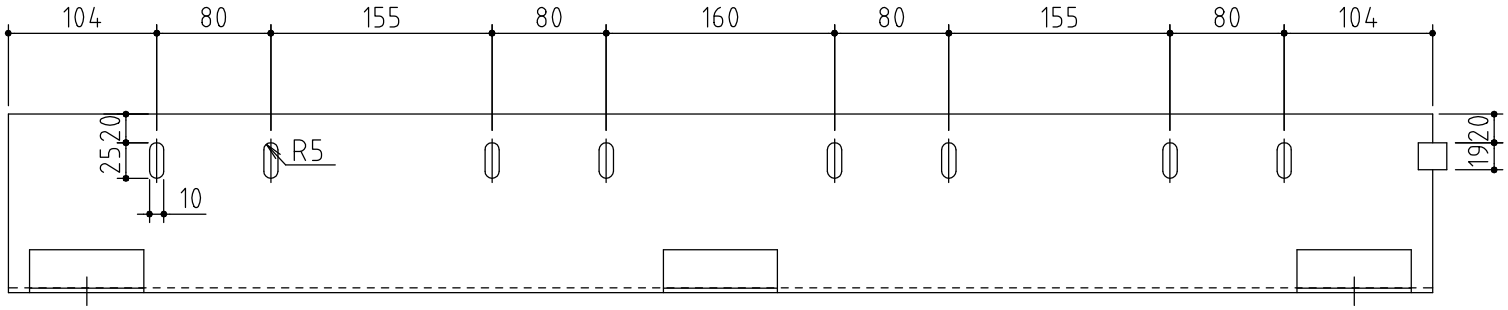

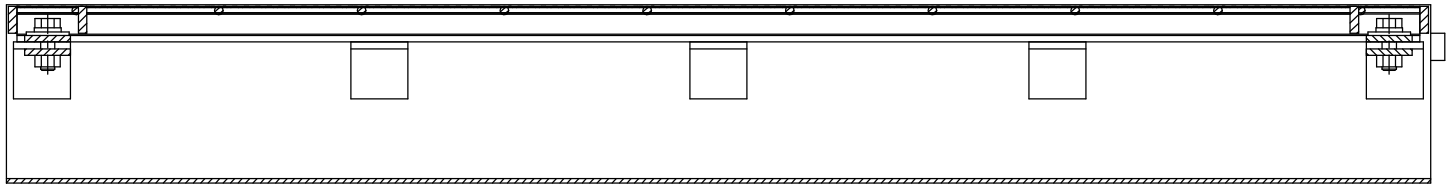

A－A断面図

ベアリングバー上面
(D-GRIP)

記 事

1．表面処理：溶融亜鉛メッキ
2．重量：１７．３ｋｇ
3．固定アンカー：オールアンカーM10用（品番 C-1060）２本

APPROVED BY	鈴 木		WORK NO.
JUDGED BY	赤 城		
ENG'R IN CHARGE	西 谷	ノンスリップレインシューター 舗装厚120用 ボルト固定タイプ本体 RS-D1212BG 組立図	DRAWING NO. GM23E40420D (22TD1493K01)
CHECKED BY	西 谷		
DRAWN BY	森 田		
DATE DRAWN	2022/9/30		
SCALE	FREE	DAIKURE CO., LTD.	