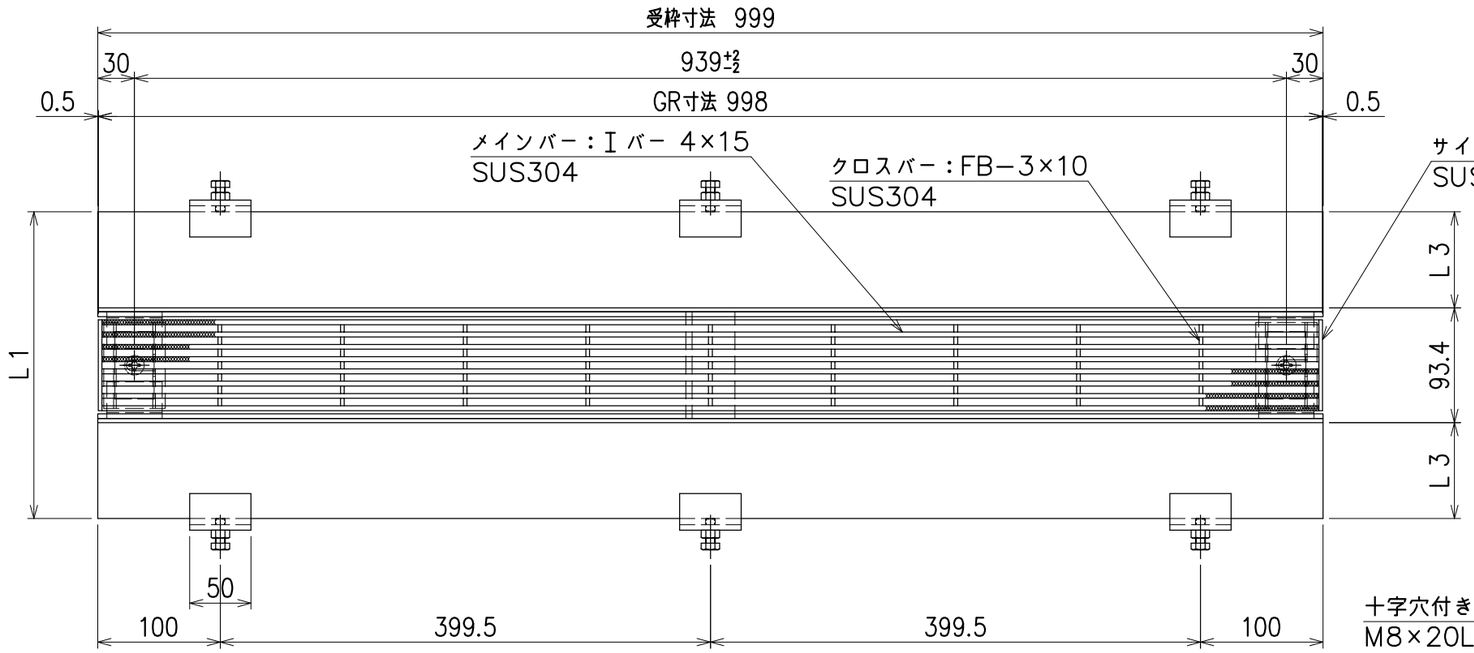

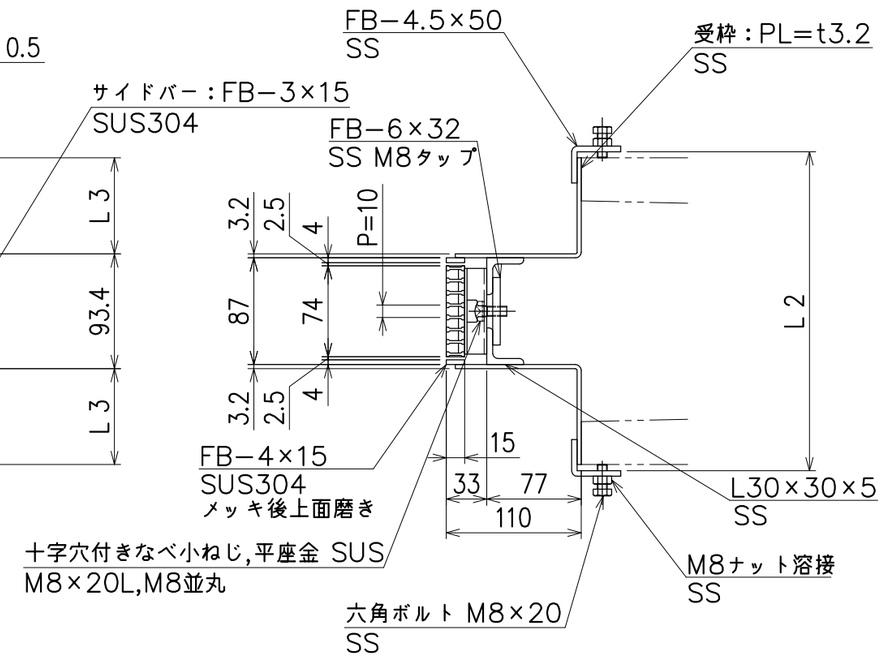

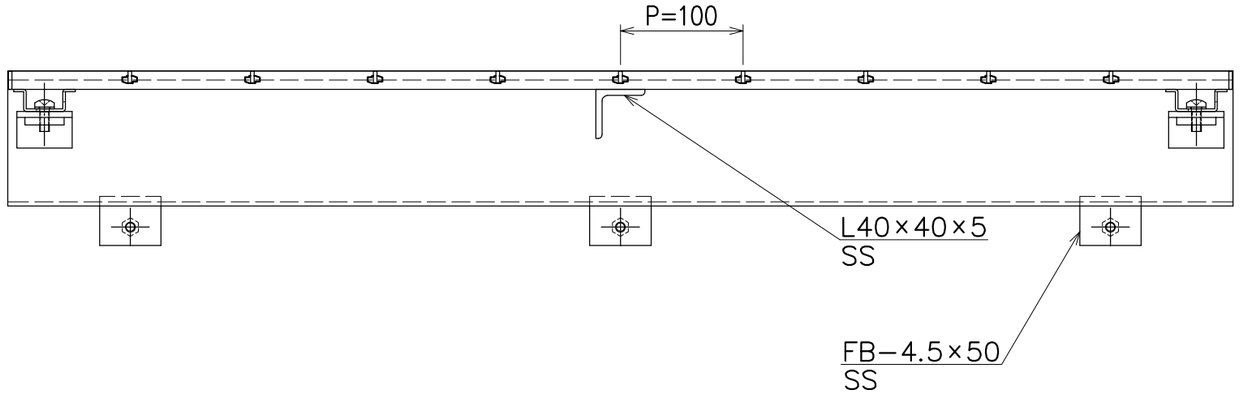

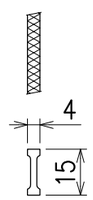

メインバー詳細
(ザラザラ)

記事

1. グレーチング：SUS304
2. 受　　枠　：スチール(溶融亜鉛メッキ)
3. 目　　地　：SUS304

適用	みぞ幅	適応荷重	セット型式	グレーチング型式	受枠型式	L1	L2	L3
	150	歩道用	RS−UBC015	RS−UBG	RS−UBC015W	210	220	58.3
	180		RS−UBC018		RS−UBC018W	250	260	78.3
	240		RS−UBC024		RS−UBC024W	330	340	118.3
	300		RS−UBC030		RS−UBC030W	400	410	153.3

APPROVED BY			WORK NO.
JUDGED BY			
ENG'R IN CHARGE		U字溝用ザラザラスリムレインシューター Bタイプ(センタースリット)	DRAWING NO. NSG−1435106−2
CHECKED BY			
DRAWN BY			
DATE DRAWN			
SCALE	1/5	DAIKURE CO., LTD.	

営業所図番

計	
控	
製作	
管理	
見積	
決定図	
申請	
配布部数	
製作	
見積	
決定図	
返却	
申請図	
日付	