


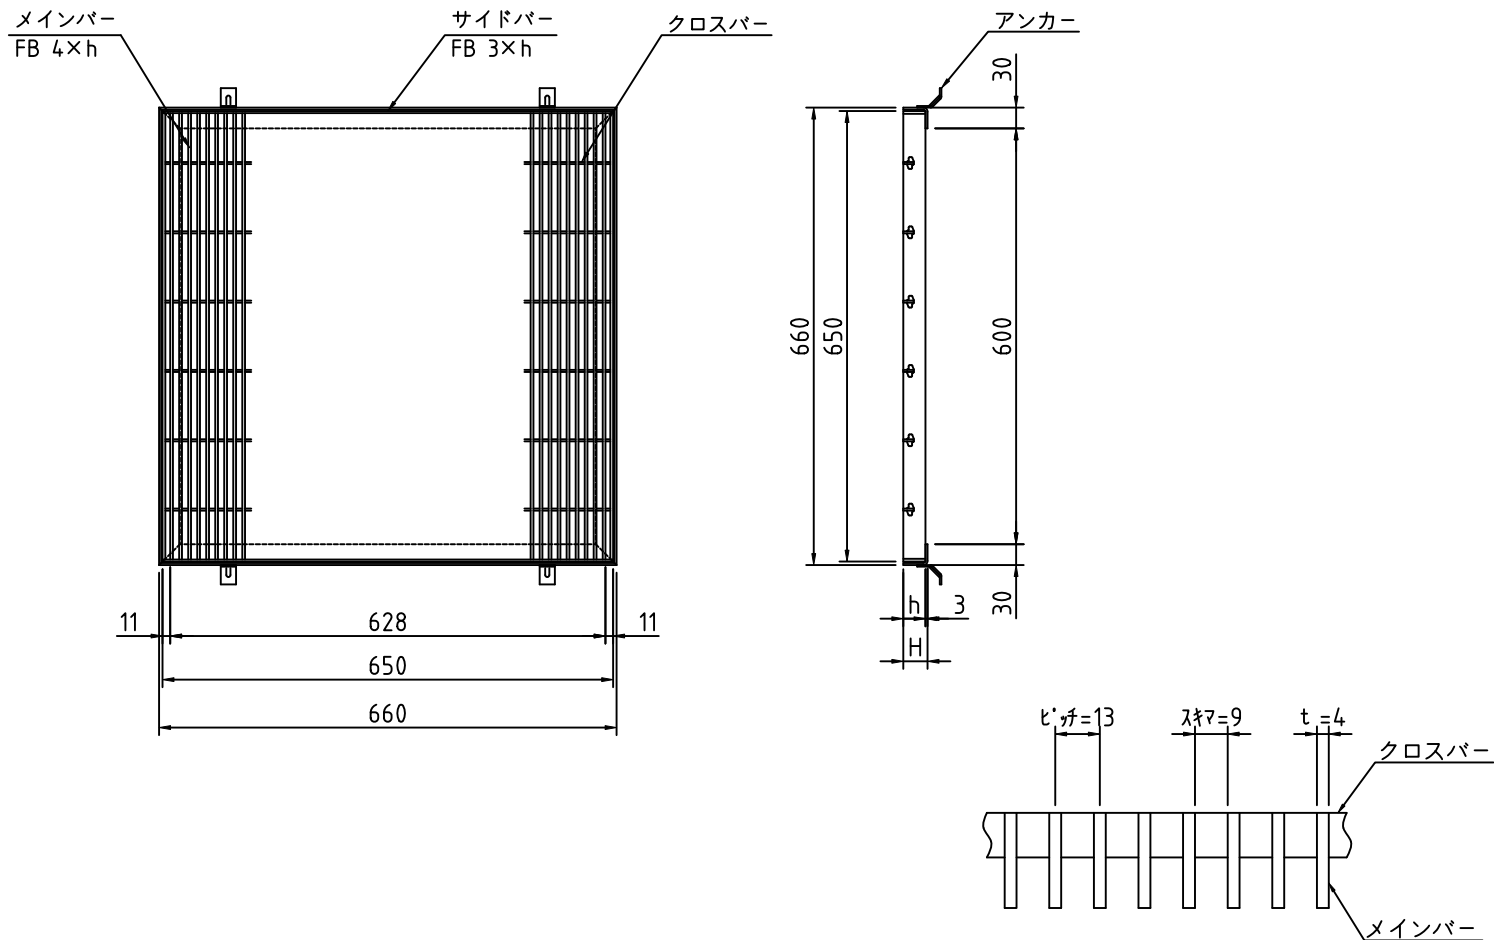

| グレーチング       |                |             | 受 枠  |         | 荷重条件 |
|--------------|----------------|-------------|------|---------|------|
| 型 式          | メインバー<br>高さ(h) | クロスバー<br>材料 | 型 式  | 寸法<br>H | 横断   |
| S4FMD65-1513 | 15             | FB3×10      | B-15 | 18      | 人    |
| S4FMD65-2013 | 20             | FB3×10      | B-20 | 23      | 人    |
| S4FMD65-2513 | 25             | FB3×15      | B-25 | 28      | 人    |
| S4FMD65-3213 | 32             | FB3×15      | B-32 | 35      | T2   |
| S4FMD65-3813 | 38             | FB3×20      | B-38 | 41      | T6   |
| S4FMD65-4513 | 45             | FB3×20      | B-45 | 48      | T14  |
| S4FMD65-5013 | 50             | FB3×20      | B-50 | 53      | T20  |
| S4FMD65-6013 | 60             | FB3×20      | B-60 | 63      | T20  |

#### 記 事

1. 柵穴 : 600×600用  
(13mmピッチ)

2. タイプ : FB4t, プレーンタイプ

3. 材質 : SUS304

|                     |  |                   |
|---------------------|--|-------------------|
| APPROVED<br>BY      |  | WORK NO.          |
| JUDGED<br>BY        |  |                   |
| ENG' R IN<br>CHARGE |  | DRAWING NO.       |
| CHECKED<br>BY       |  |                   |
| DRAWN<br>BY         |  |                   |
| DATE DRAWN          |  |                   |
| SCALE               |  | DAIKURE CO., LTD. |