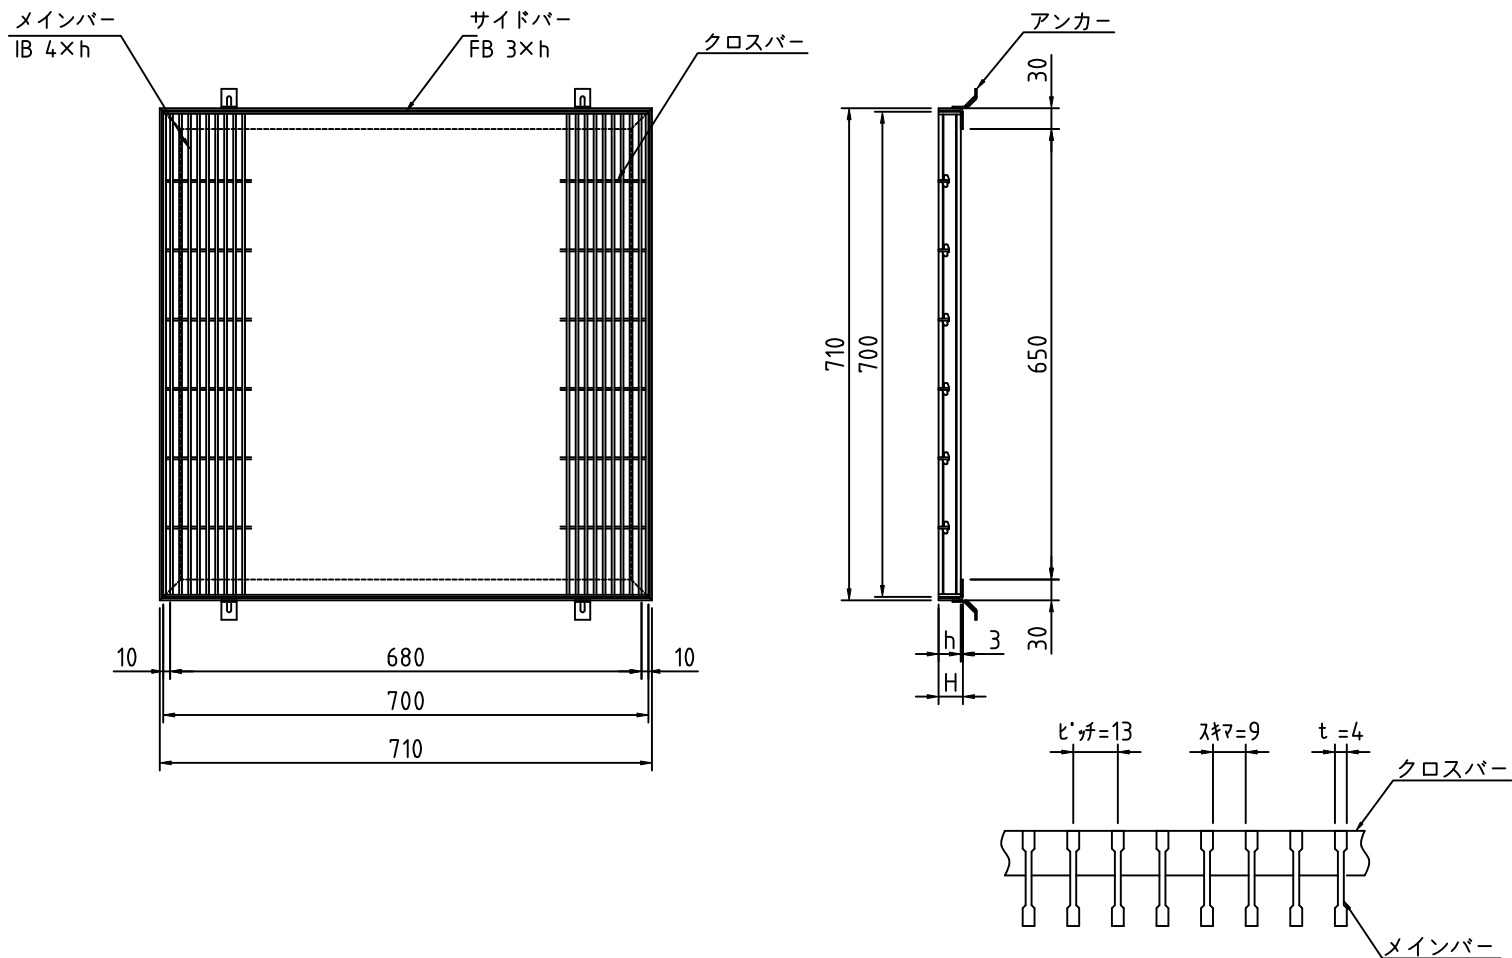


メインバー詳細

グレーチング			受 枠		荷重条件
型 式	メインバー 高さ(h)	クロスバー 材料	型 式	寸法 H	横断
S4IPD70-1513	15	FB3×10	B-15	18	人
S4IPD70-2013	20	FB3×10	B-20	23	人
S4IPD70-2513	25	FB3×15	B-25	28	T2

記 事

1. 柵穴 : 650×650用
(13mmピッチ)
2. タイプ : IB4t, リプルスタイプ
3. 材質 : SUS304

APPROVED BY		WORK NO.
JUDGED BY		
ENGINEER IN CHARGE		
CHECKED BY		
DRAWN BY		DRAWING NO.
DATE DRAWN		
SCALE		DAIKURE CO., LTD.