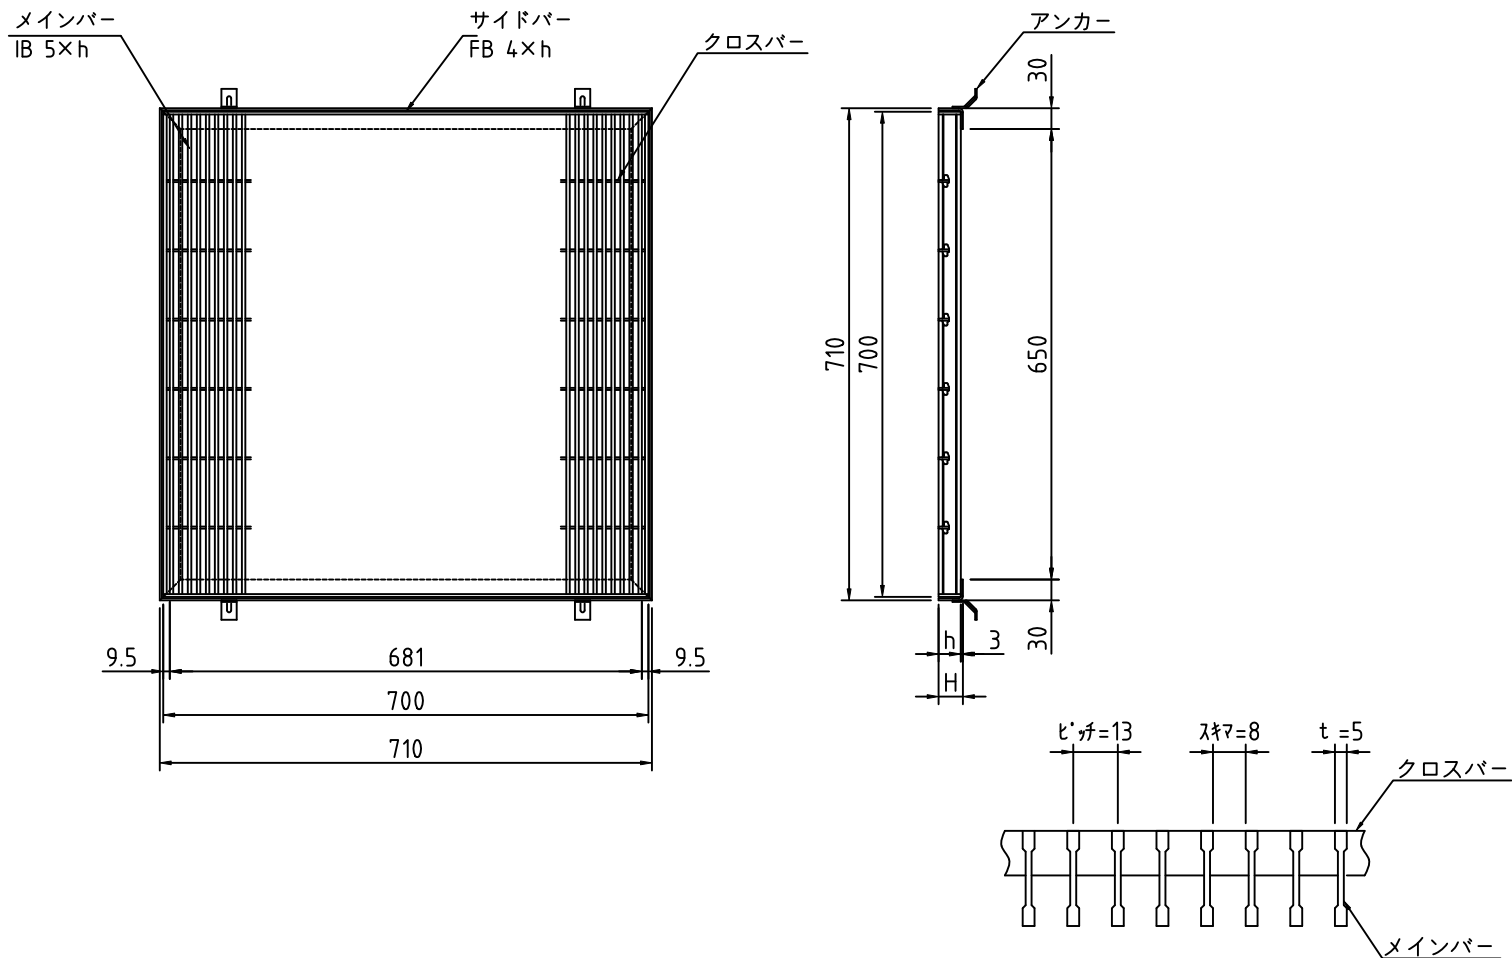


メインバー詳細

グレーチング			受 枠		荷重条件
型 式	メインバー 高さ(h)	クロスバー 材料	型 式	寸法 H	横断
S5IPD70-3213	32	FB3×15	B-32	35	T14
S5IPD70-3813	38	FB3×20	B-38	41	T14

記 事

1. 枠穴 : 650×650用
(13mmピッチ)
2. タイプ : IB5t, リプルスタイル
3. 材質 : SUS304

APPROVED BY		WORK NO.
JUDGED BY		
ENG' R IN CHARGE		
CHECKED BY		
DRAWN BY		DRAWING NO.
DATE DRAWN		
SCALE		DAIKURE CO., LTD.