

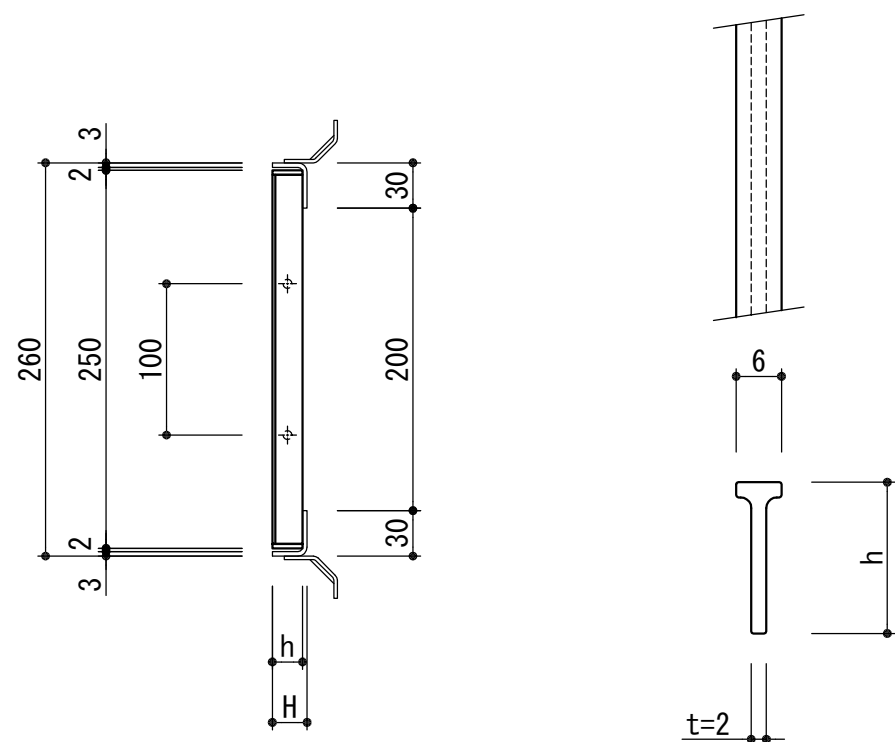


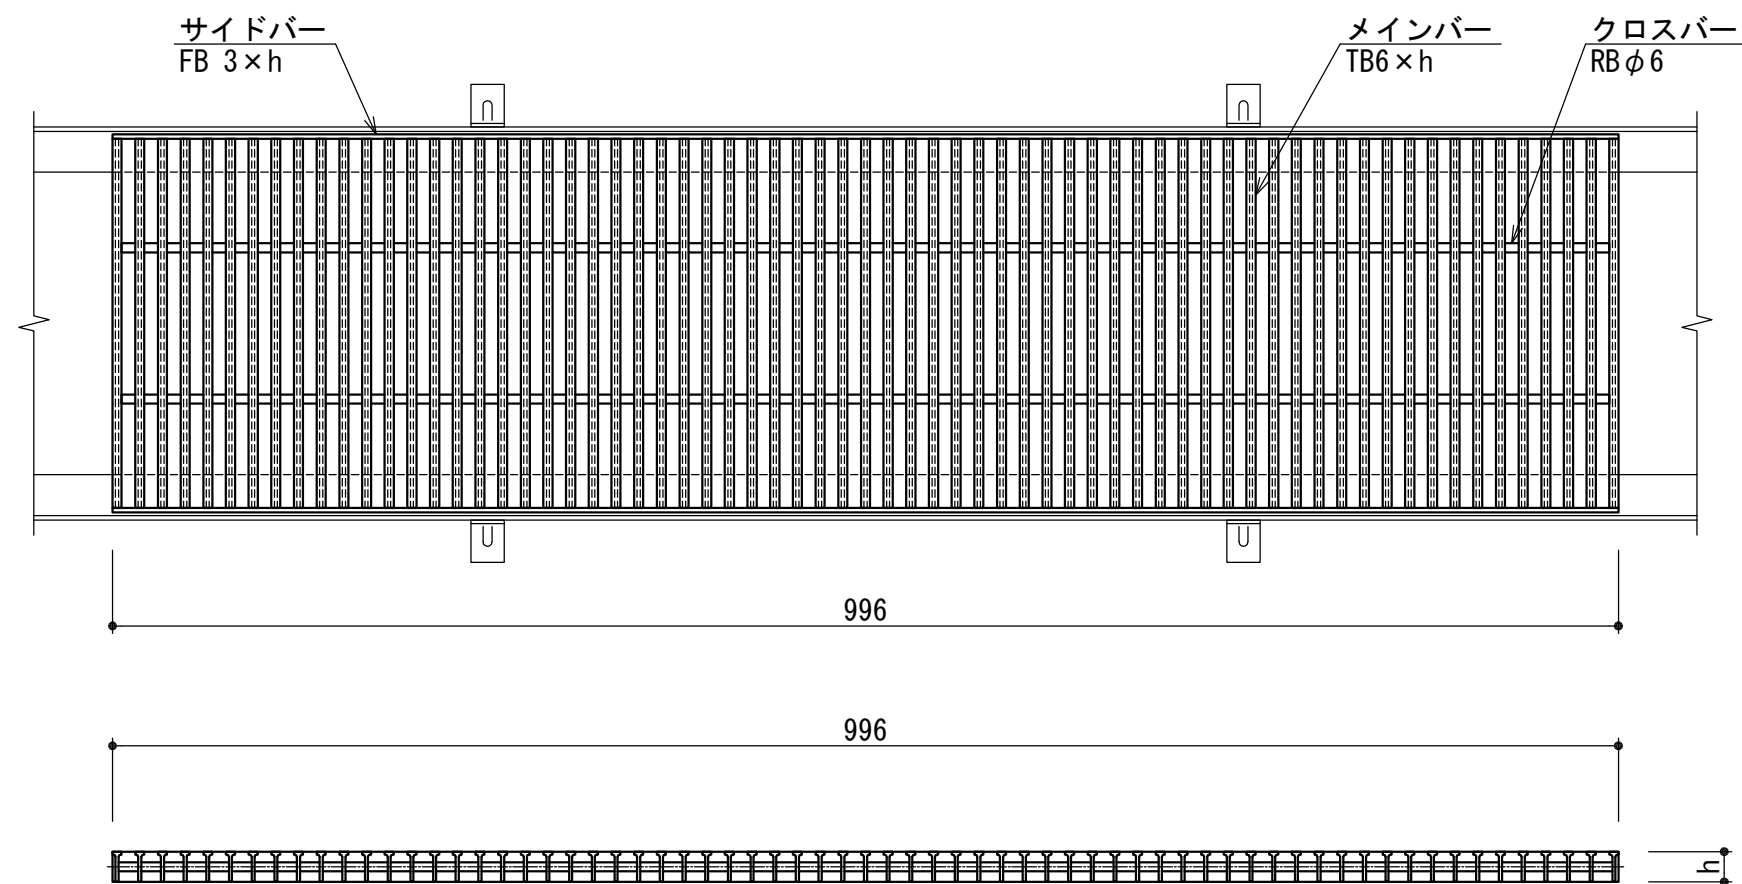

メインバー詳細
(S=1/1)

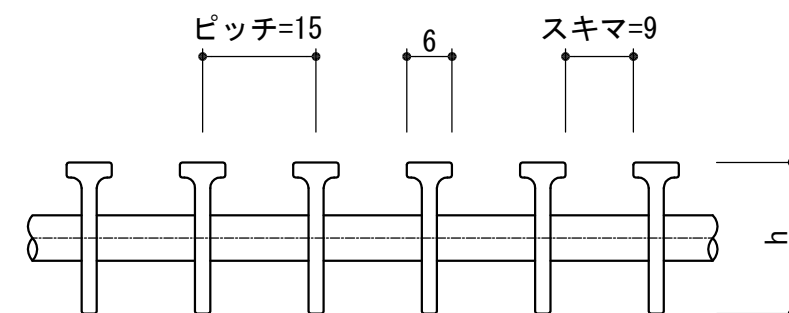

メインバー断面図
(S=1/1)

記事

1. 溝幅 : 200用(15mmピッチ)
2. タイプ : TB(6mm) , プレーンタイプ
3. 材質 : SUS304

グレーチング			受 枠		荷重条件
型 式	メインバー 高さ(h)	クロスバー 材料	型 式	寸法 H	横断
S6TM025-1515	15	RB6	B-15	18	人
S6TM025-2015	20	RB6	B-20	23	T2

APPROVED BY		DAIKURE CO., LTD.	WORK NO.
JUDGED BY			
ENG' R IN CHARGE			DRAWING NO.
CHECKED BY			
DRAWN BY			
DATE DRAWN			
SCALE	1/5		