
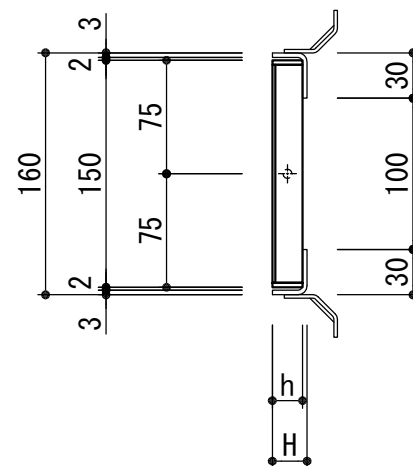
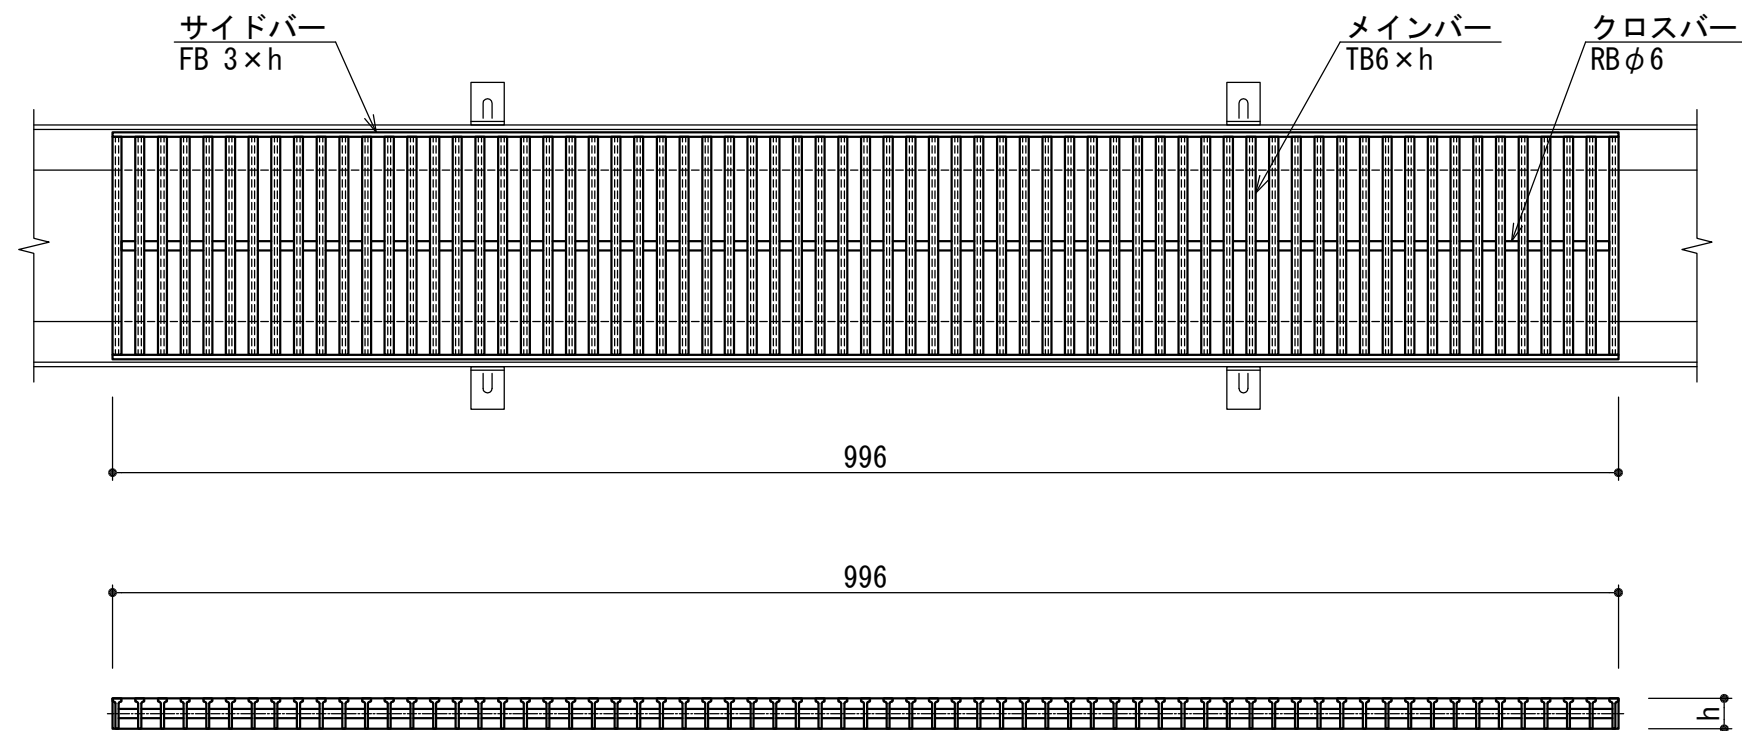


メインバー詳細
(S=1/1)

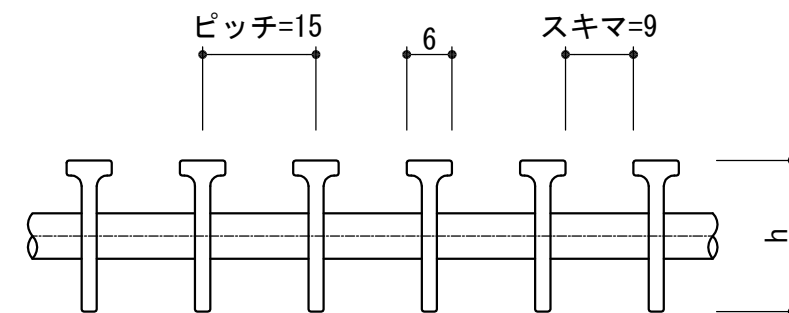

メインバー断面図
(S=1/1)

記事

1. 溝幅 : 100用(15mmピッチ)
2. タイプ : TB(6mm) , ザラザラタイプ
3. 材質 : SUS304

グレーチング			受 枠		荷重条件
型 式	メインバー 高さ (h)	クロスバー 材料	型 式	寸法 H	横断
S6TR015-1515	15	RB6	B-15	18	T20
S6TR015-2015	20	RB6	B-20	23	T20

APPROVED BY			WORK NO.
JUDGED BY			
ENG' R IN CHARGE			DRAWING NO.
CHECKED BY			
DRAWN BY			
DATE DRAWN			
SCALE	1/5	DAIKURE CO., LTD.	