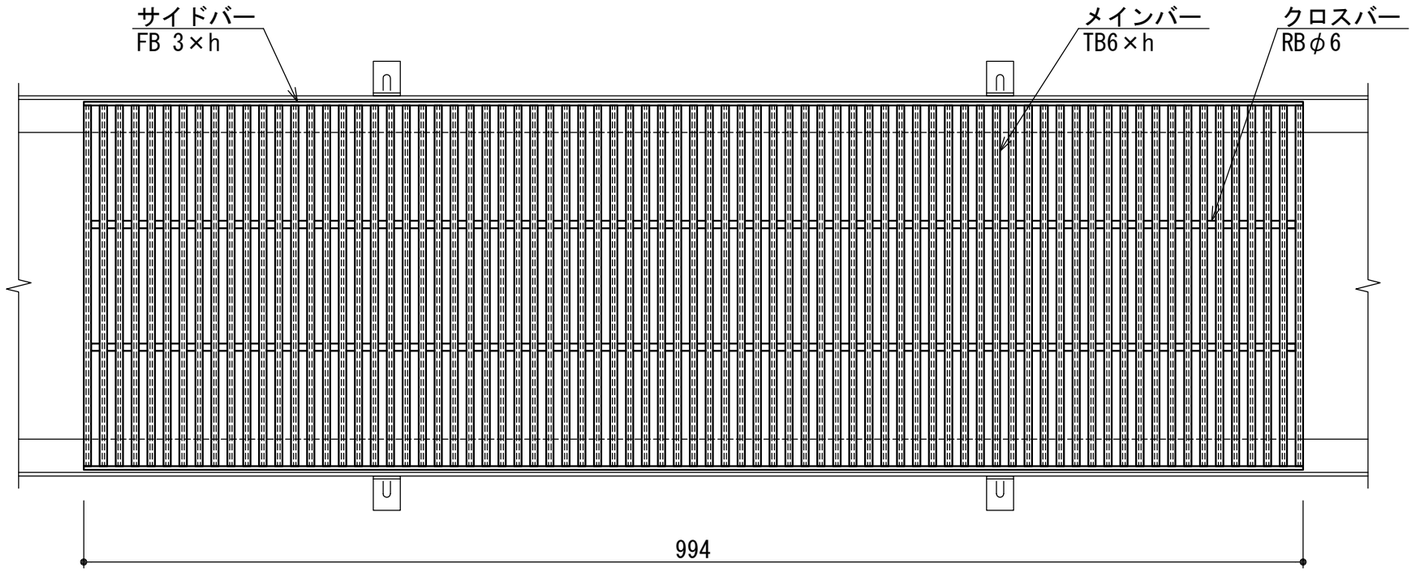

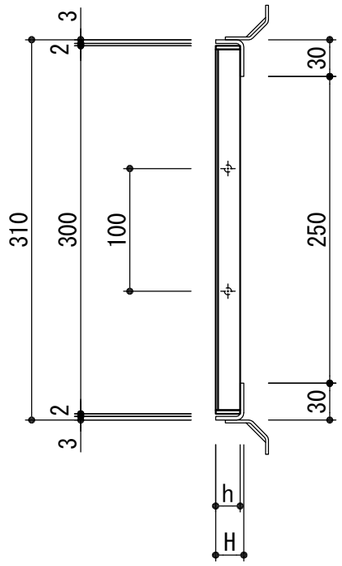

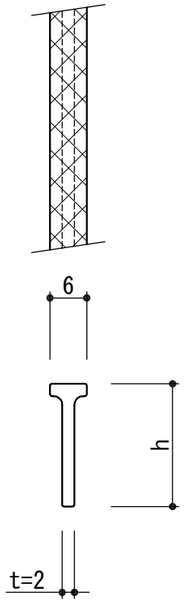

メインバー詳細
(S=1/1)

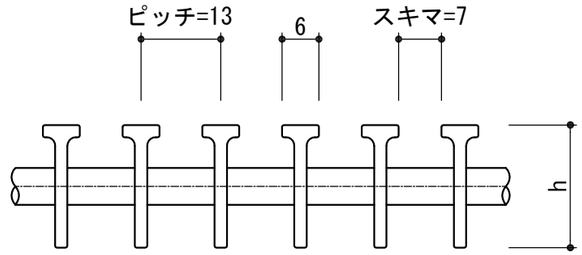

メインバー断面図
(S=1/1)

グレーチング			受枠		荷重条件
型　式	メインバー 高さ(h)	クロスバー 材料	型　式	寸法 H	横断
S6TR030-1513	15	RB6	B-15	18	人
S6TR030-2013	20	RB6	B-20	23	T2

記 事

1．溝幅　：　250用(13mmピッチ)

2．タイプ　：　TB(6mm)，ザラザラタイプ

3．材質　：　SUS304

APPROVED BY			WORK NO。
JUDGED BY			
ENG'R IN CHARGE			DRAWING NO。
CHECKED BY			
DRAWN BY			
DATE DRAWN			
SCALE	1/5	DAIKURE CO。, LTD。	