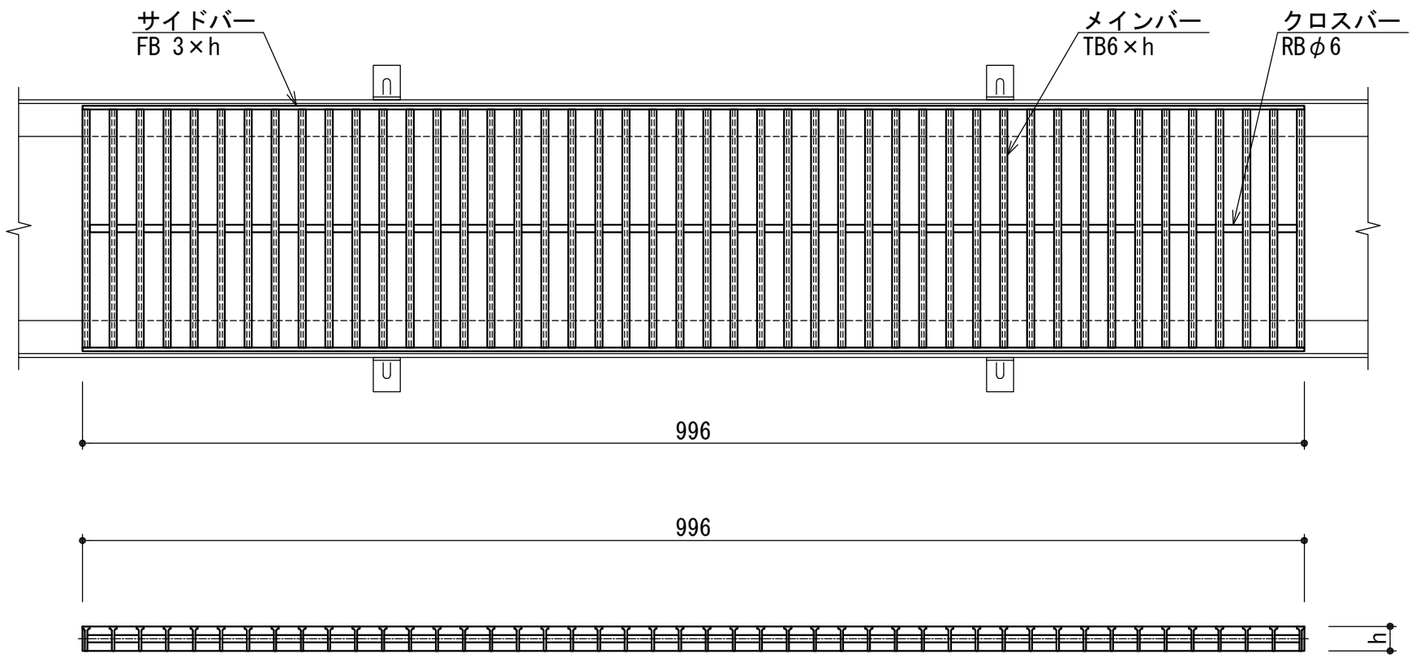

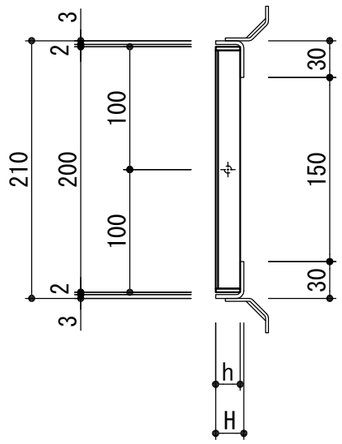

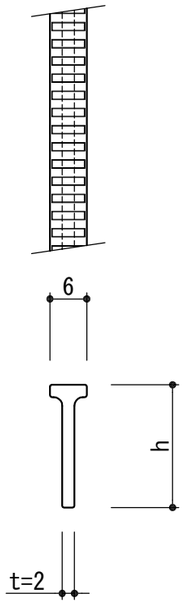

メインバー詳細
(S=1/1)

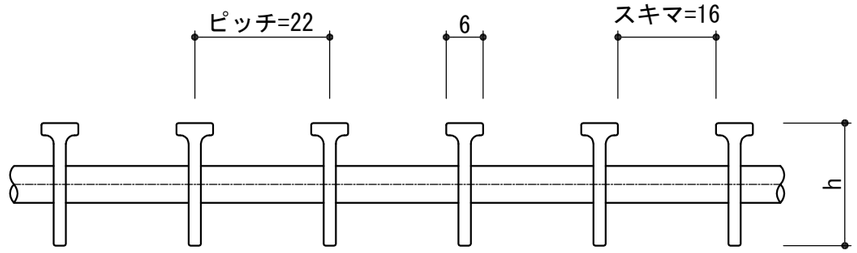

メインバー断面図
(S=1/1)

記 事

1.溝幅　：　150用(22mmピッチ)

2.タイプ　：　TB(6mm) ,NSタイプ

3.材質　：　SUS304

グレーチング			受枠		荷重条件
型　式	メインバー 高さ(h)	クロスバー 材料	型　式	寸法 H	横断
S6TX020-1522	15	RB6	B-15	18	T2
S6TX020-2022	20	RB6	B-20	23	T2

APPROVED BY			WORK NO.
JUDGED BY			
ENG'R IN CHARGE			DRAWING NO.
CHECKED BY			
DRAWN BY			
DATE DRAWN			
SCALE	1/5	DAIKURE CO., LTD.	