
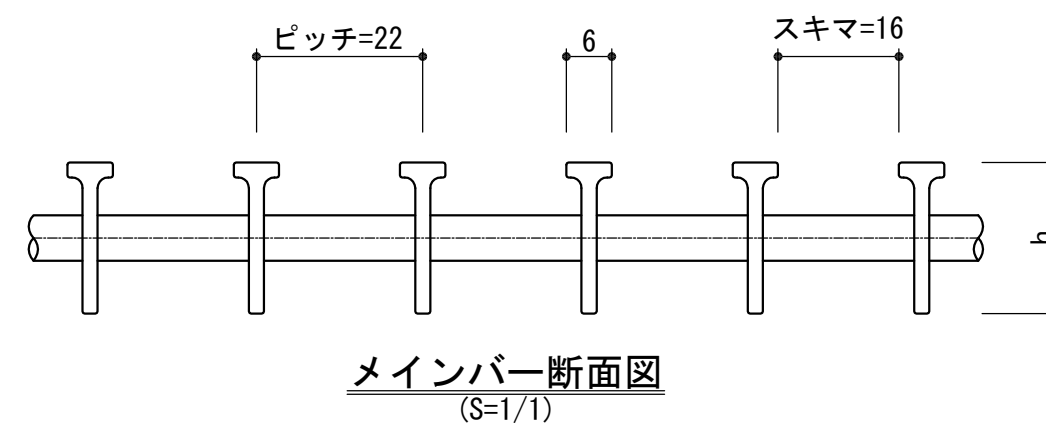
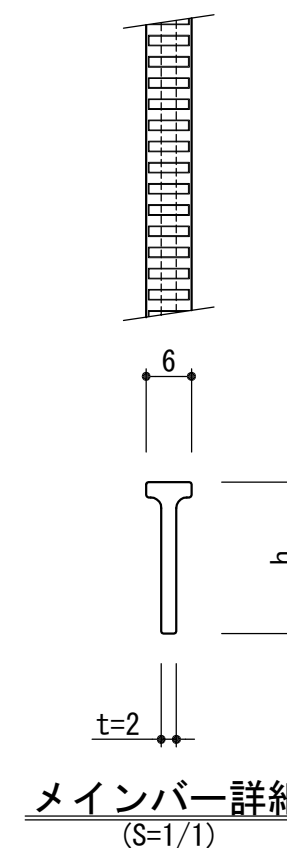
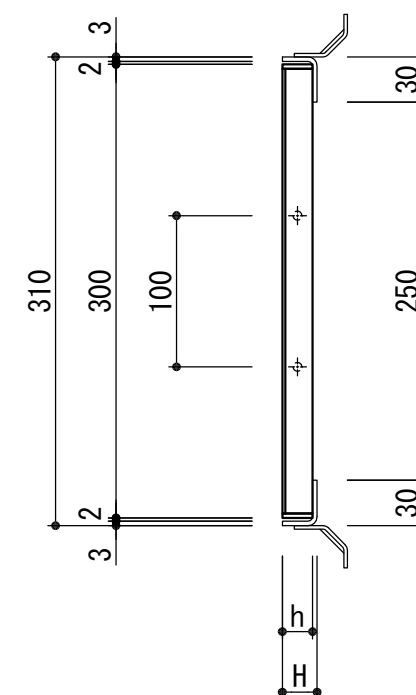


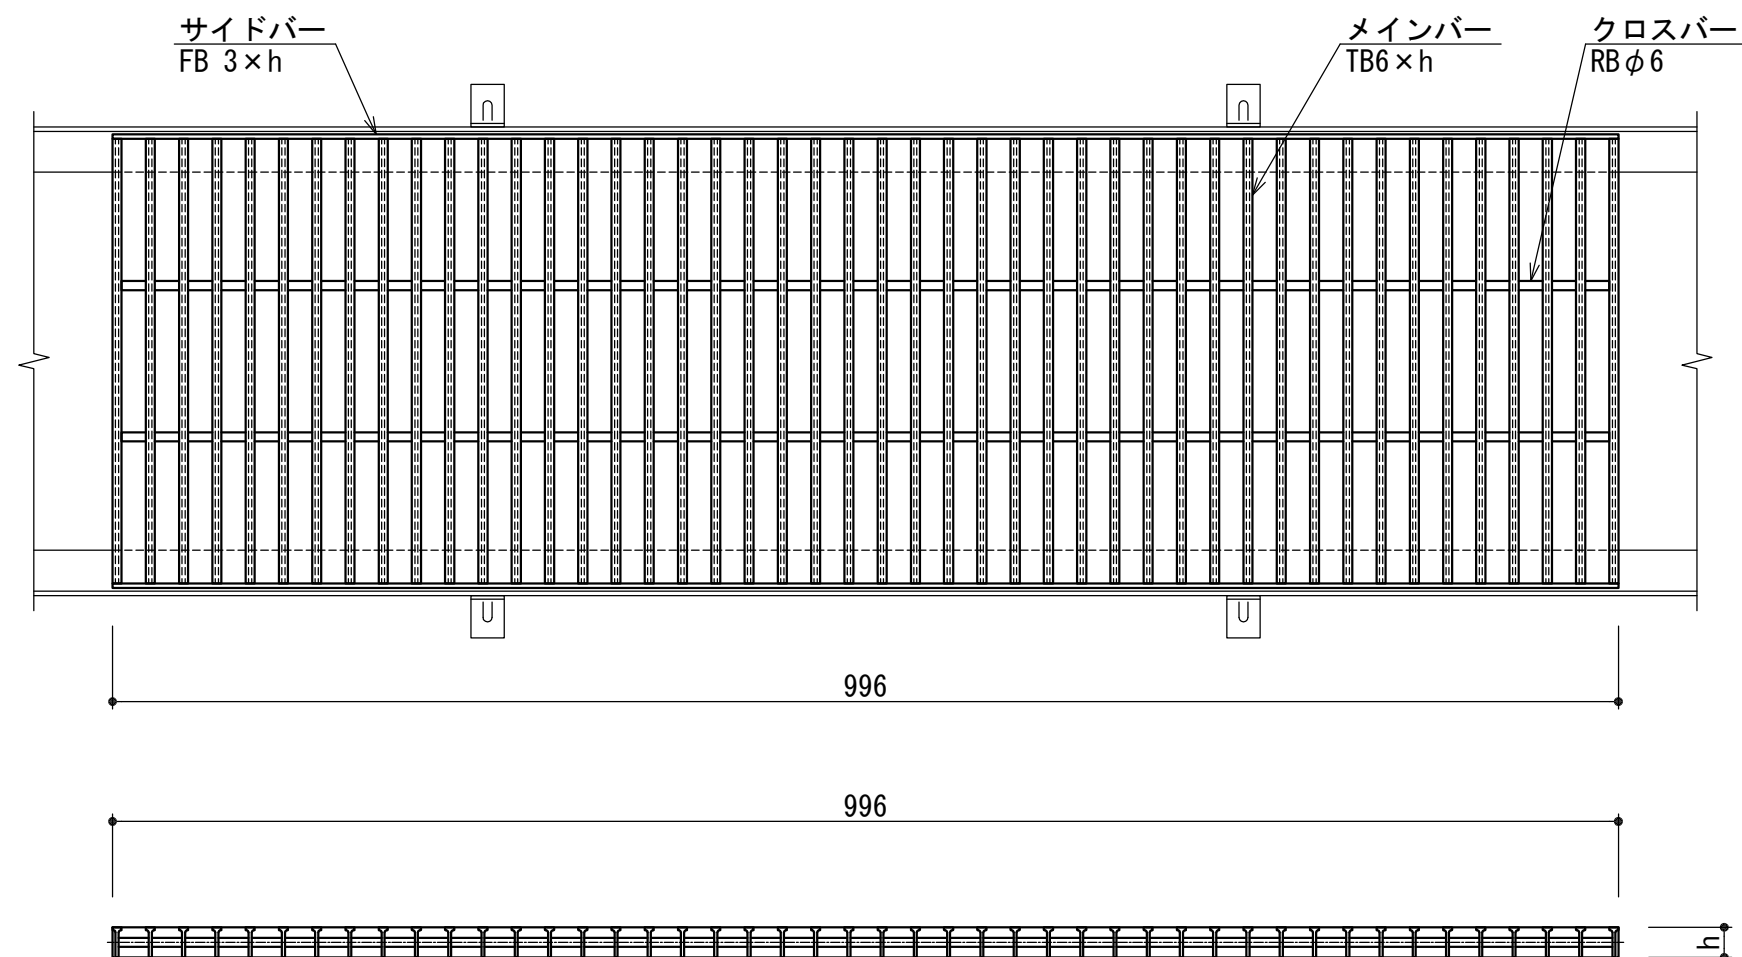

記 事

1. 溝幅 : 250用(22mmピッチ)
2. タイプ : TB(6mm) , NSタイプ
3. 材質 : SUS304

グレーチング			受 枠		荷重条件
型 式	メインバー 高さ (h)	クロスバー 材料	型 式	寸法 H	横断
S6TX030-1522	15	RB6	B-15	18	人
S6TX030-2022	20	RB6	B-20	23	人

APPROVED BY		DAIKURE CO., LTD.	WORK NO.
JUDGED BY			
ENG' R IN CHARGE			DRAWING NO.
CHECKED BY			
DRAWN BY			
DATE DRAWN			
SCALE	1/5		