
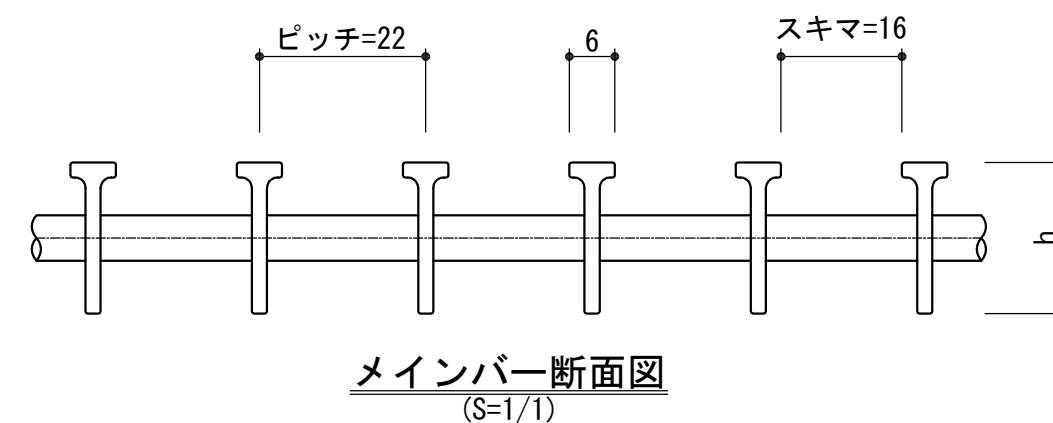
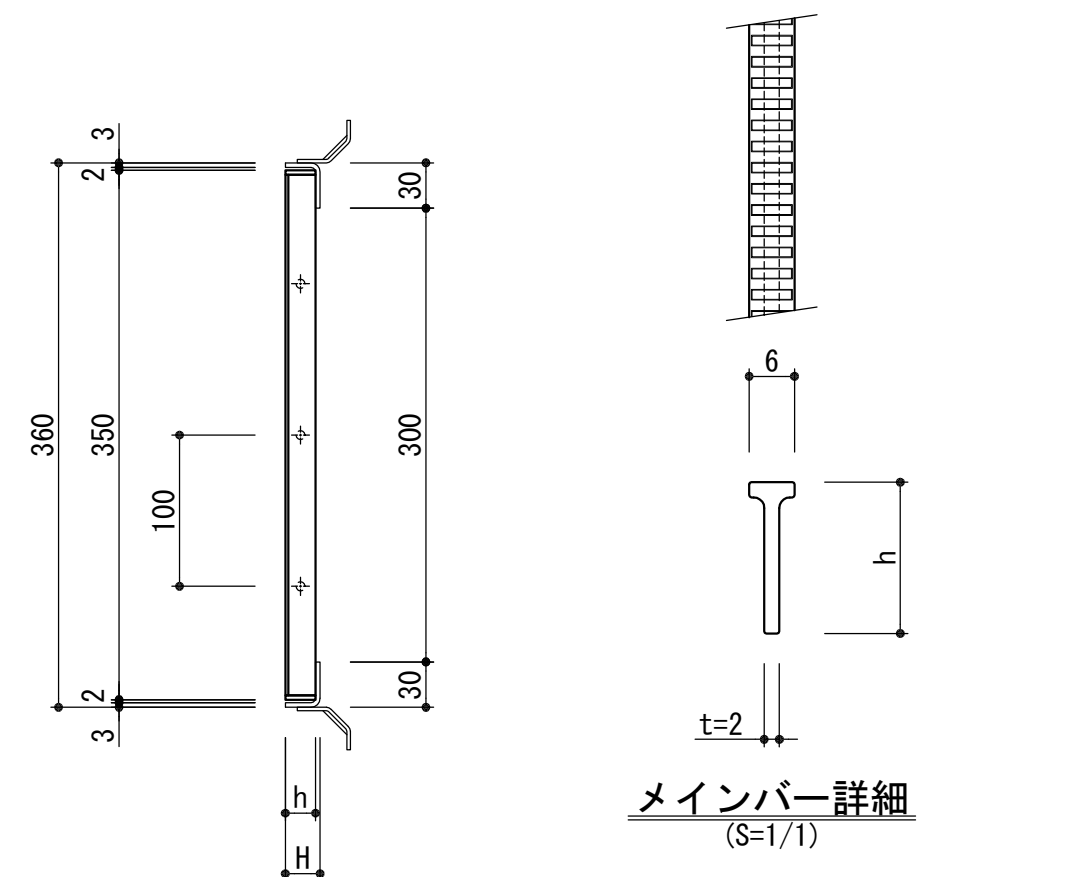


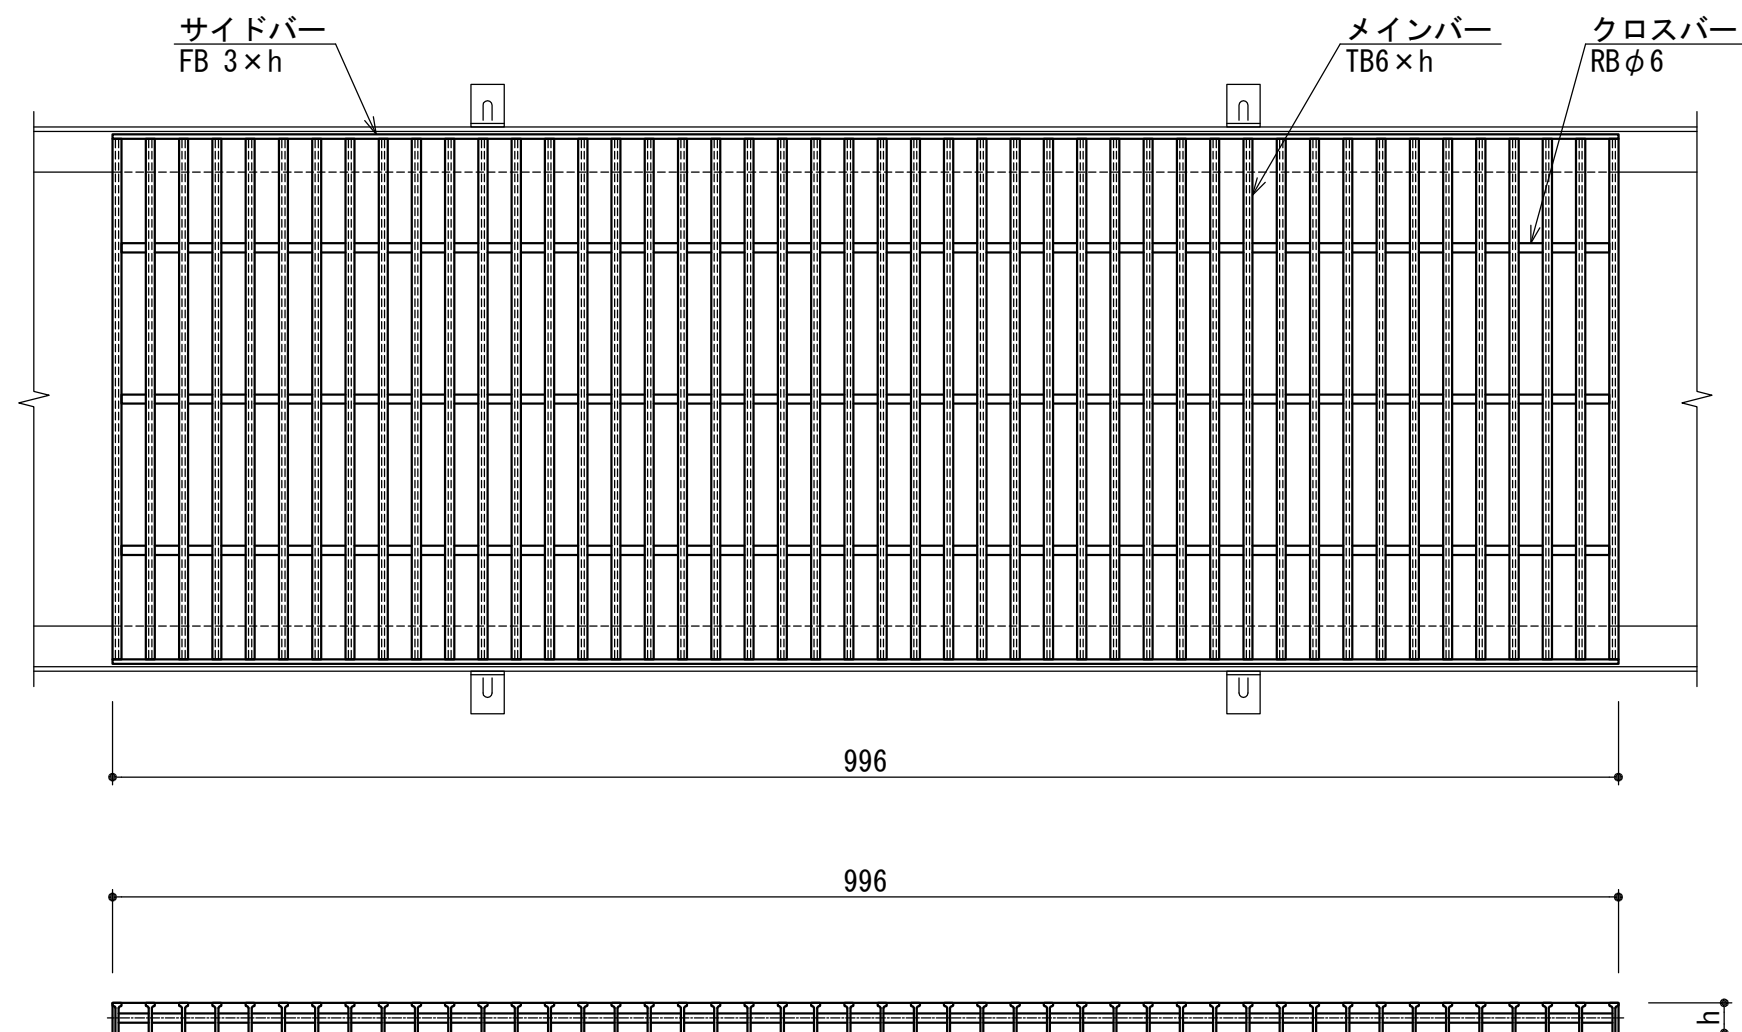

グレーチング			受	枠	荷重条件
型 式	メインバー 高さ (h)	クロスバー 材料	型 式	寸法 H	横断
S6TX035-1522	15	RB6	B-15	18	人
S6TX035-2022	20	RB6	B-20	23	人

記事

- | | |
|--------|--------------------|
| 1. 溝幅 | : 300用 (22mmピッチ) |
| 2. タイプ | : TB (6mm) , NSタイプ |
| 3. 材質 | : SUS304 |

APPROVED BY			WORK NO.
JUDGED BY			
ENG' R IN CHARGE			DRAWING NO.
CHECKED BY			
DRAWN BY			
DATE DRAWN			
SCALE	1/5	 DAIKURE CO., LTD.	