
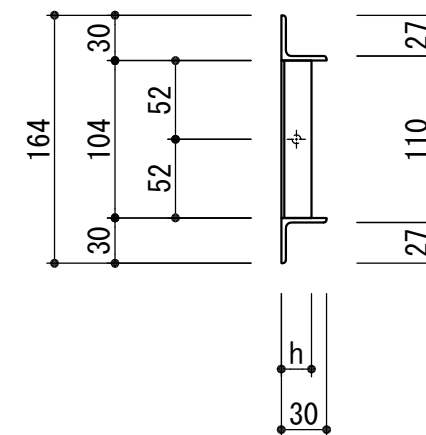
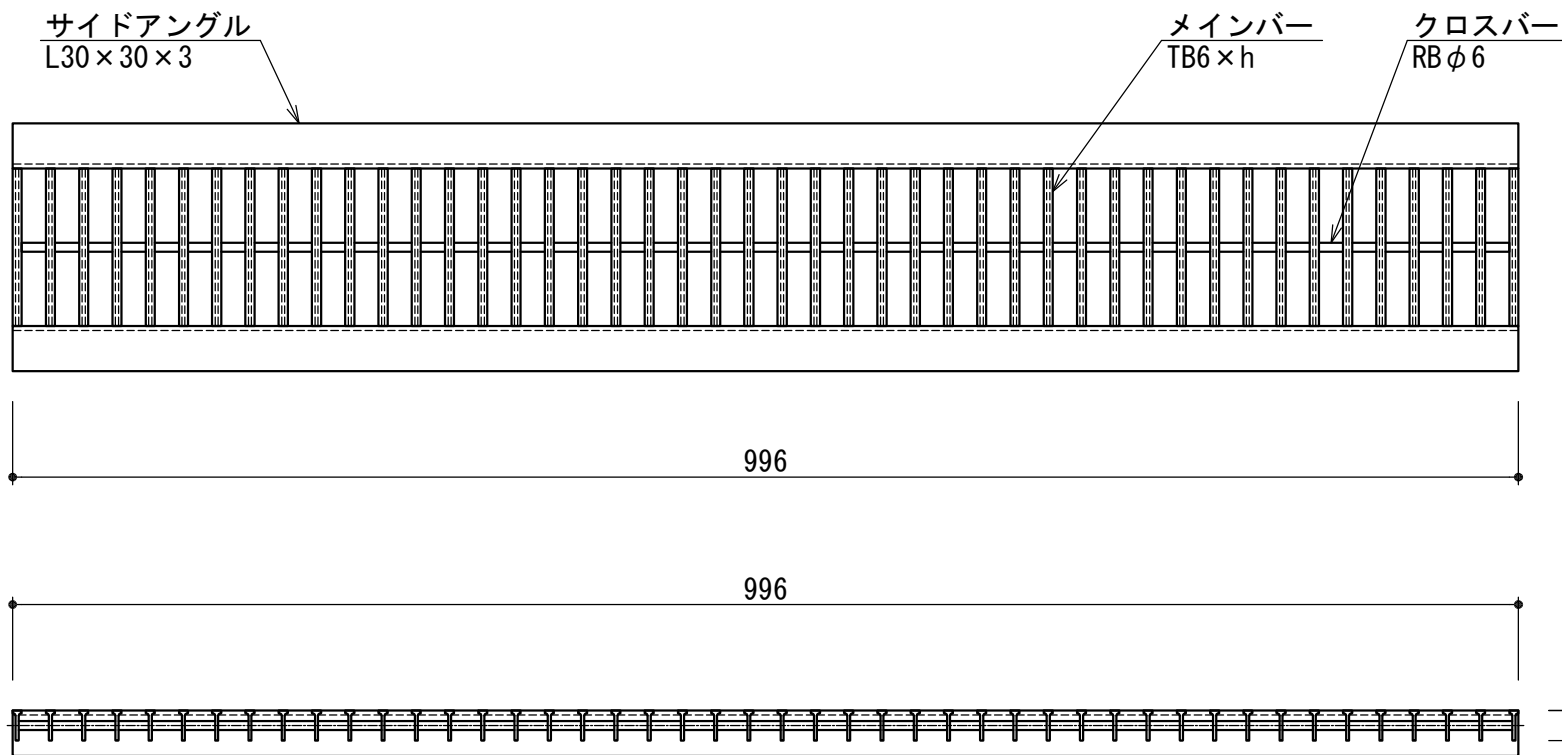


メインバー詳細
(S=1/1)

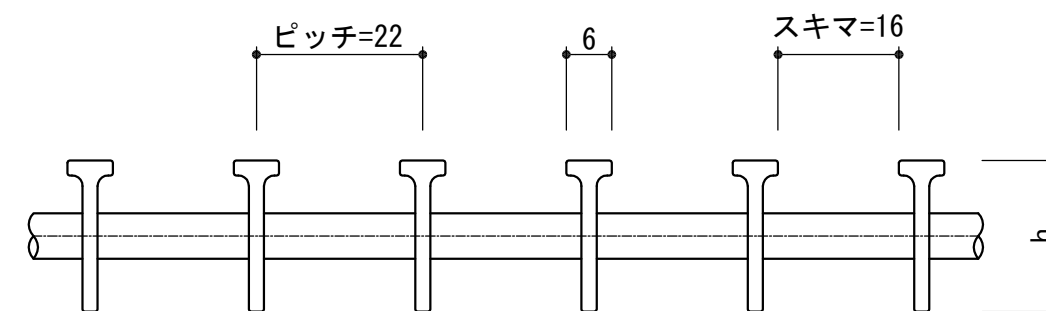

メインバー断面図
(S=1/1)

記事

1. 溝幅 : 120用(22mmピッチ)
2. タイプ : TB(6mm) , NSタイプ
3. 材質 : SUS304

グレーチング			荷重条件
型 式	メインバー 高さ(h)	クロスバー 材料	横断
S6TXU12-1522	15	RB6	T2
S6TXU12-2022	20	RB6	T14

APPROVED BY		DAIKURE CO., LTD.	WORK NO.
JUDGED BY			
ENG' R IN CHARGE			DRAWING NO.
CHECKED BY			
DRAWN BY			
DATE DRAWN			
SCALE	1/5		