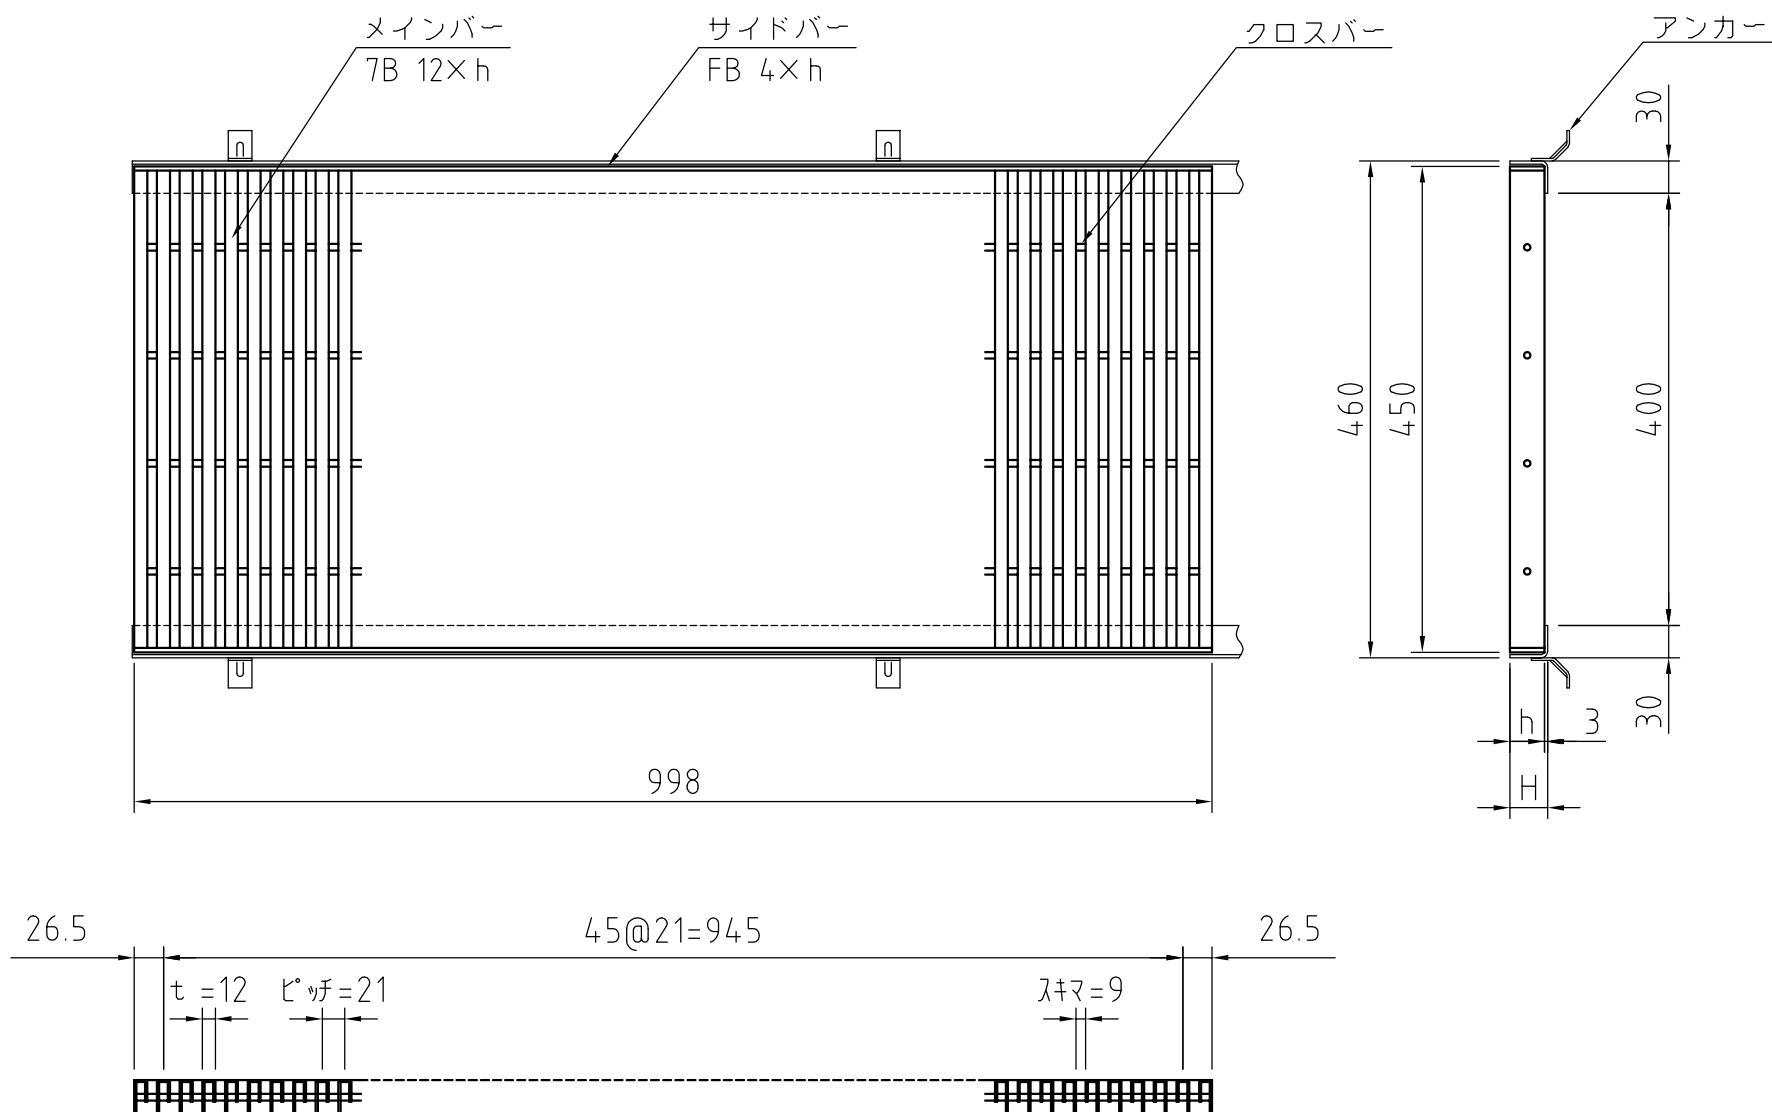


メインバー詳細

グレーチング			受 枠		荷重条件	
型 式	メインバー 高さ (h)	クロスバー 材料	型 式	寸法 H	横断	側溝
S7BB045-1521	15	RB6	B-15	18	人	人
S7BB045-2021	20	RB6	B-20	23	人	人
S7BB045-2521	25	RB6	B-25	28	人	人
S7BB045-3221	32	RB6	B-32	35	人	T2

- 記 事
- 1. 溝幅 : 400用 (21mmピッチ)
 - 2. タイプ : 7B, バーリングタイプ
 - 3. 材質 : SUS304

APPROVED BY		WORK NO.
JUDGED BY		
ENG' R IN CHARGE		DRAWING NO.
CHECKED BY		
DRAWN BY		DAIKURE CO., LTD.
DATE DRAWN		
SCALE		