


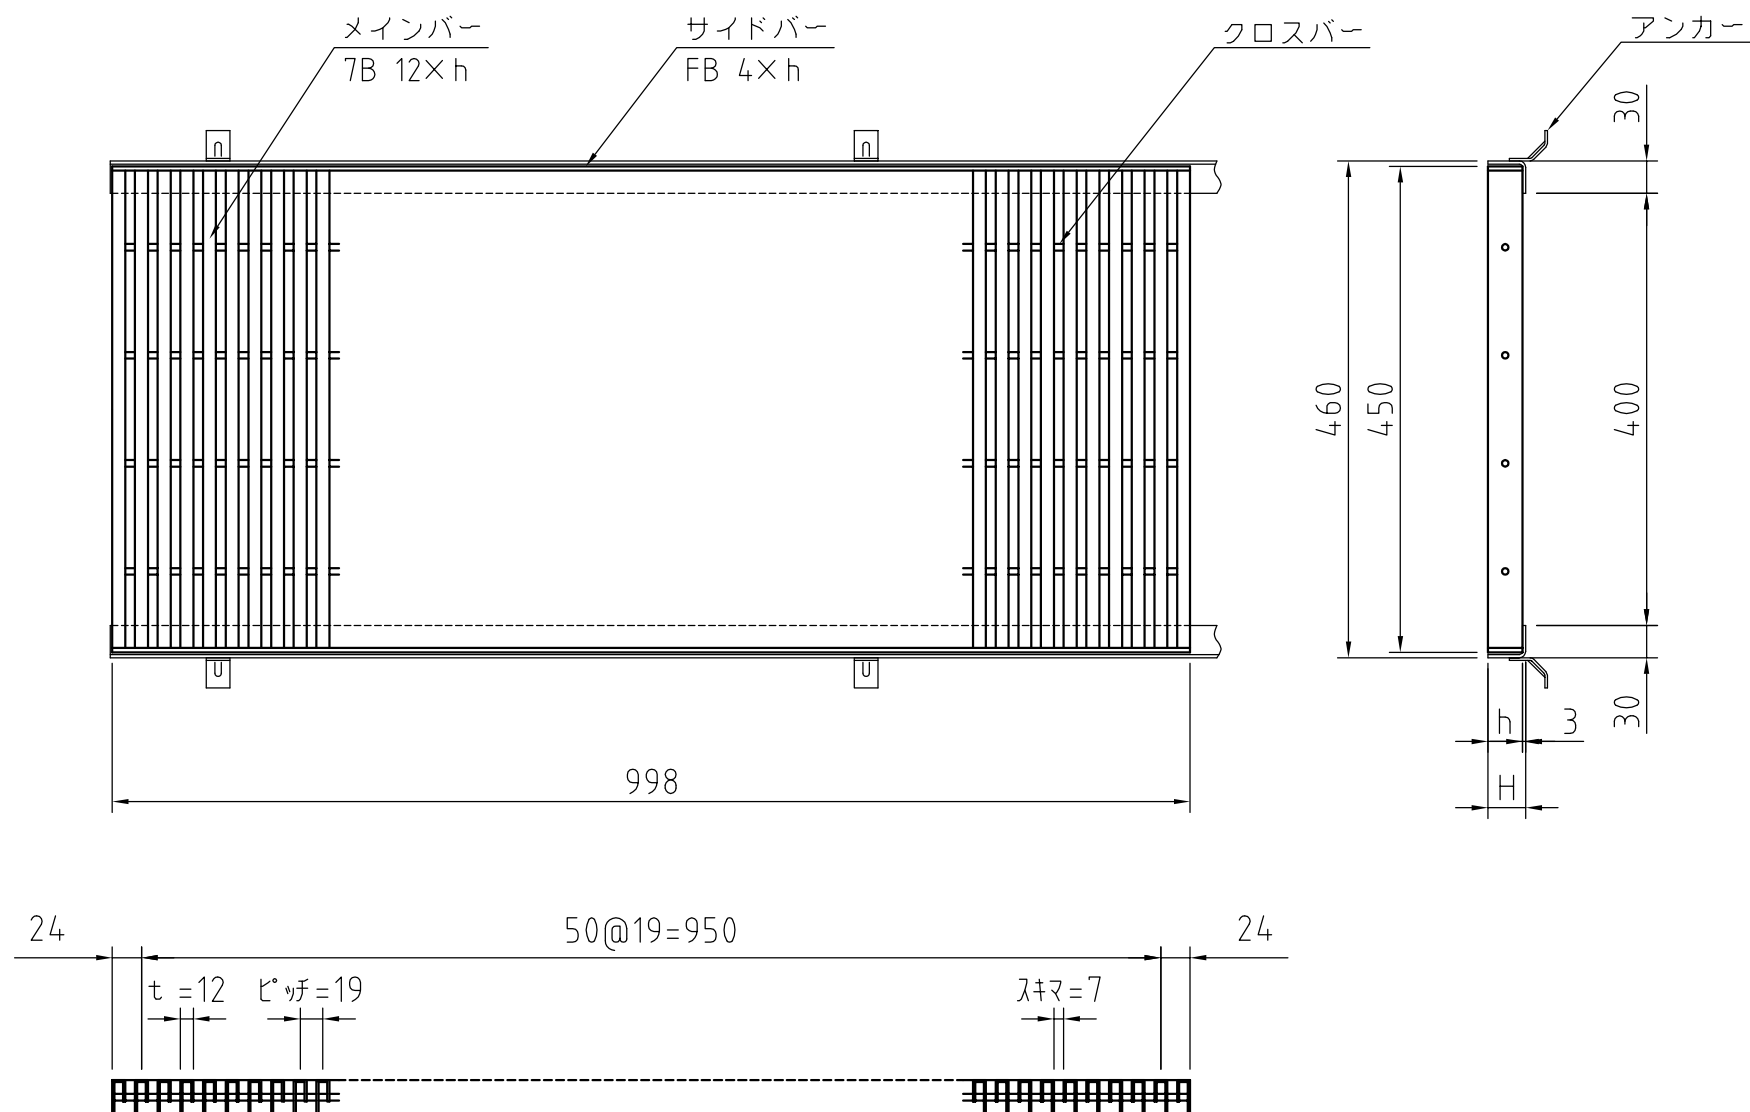

メインバー詳細

グレーチング			受 枠		荷重条件	
型 式	メインバー 高さ (h)	クロスバー 材料	型 式	寸法 H	横断	側溝
S7BB045-1519	15	RB6	B-15	18	人	人
S7BB045-2019	20	RB6	B-20	23	人	人
S7BB045-2519	25	RB6	B-25	28	人	人
S7BB045-3219	32	RB6	B-32	35	人	T2

記 事

- 1。溝幅 : 400用 (19mmピッチ)
- 2。タイプ : 7B, バーリングタイプ
- 3。材質 : SUS304

APPROVED BY			WORK NO.	
JUDGED BY				
ENG' R IN CHARGE			DRAWING NO.	
CHECKED BY				
DRAWN BY				
DATE DRAWN				
SCALE		 DAIKURE CO., LTD.		