

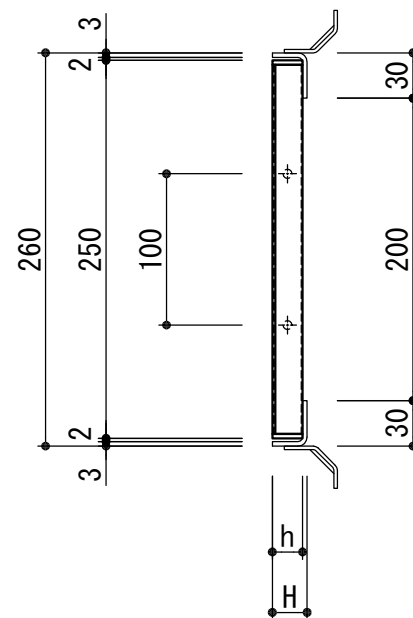


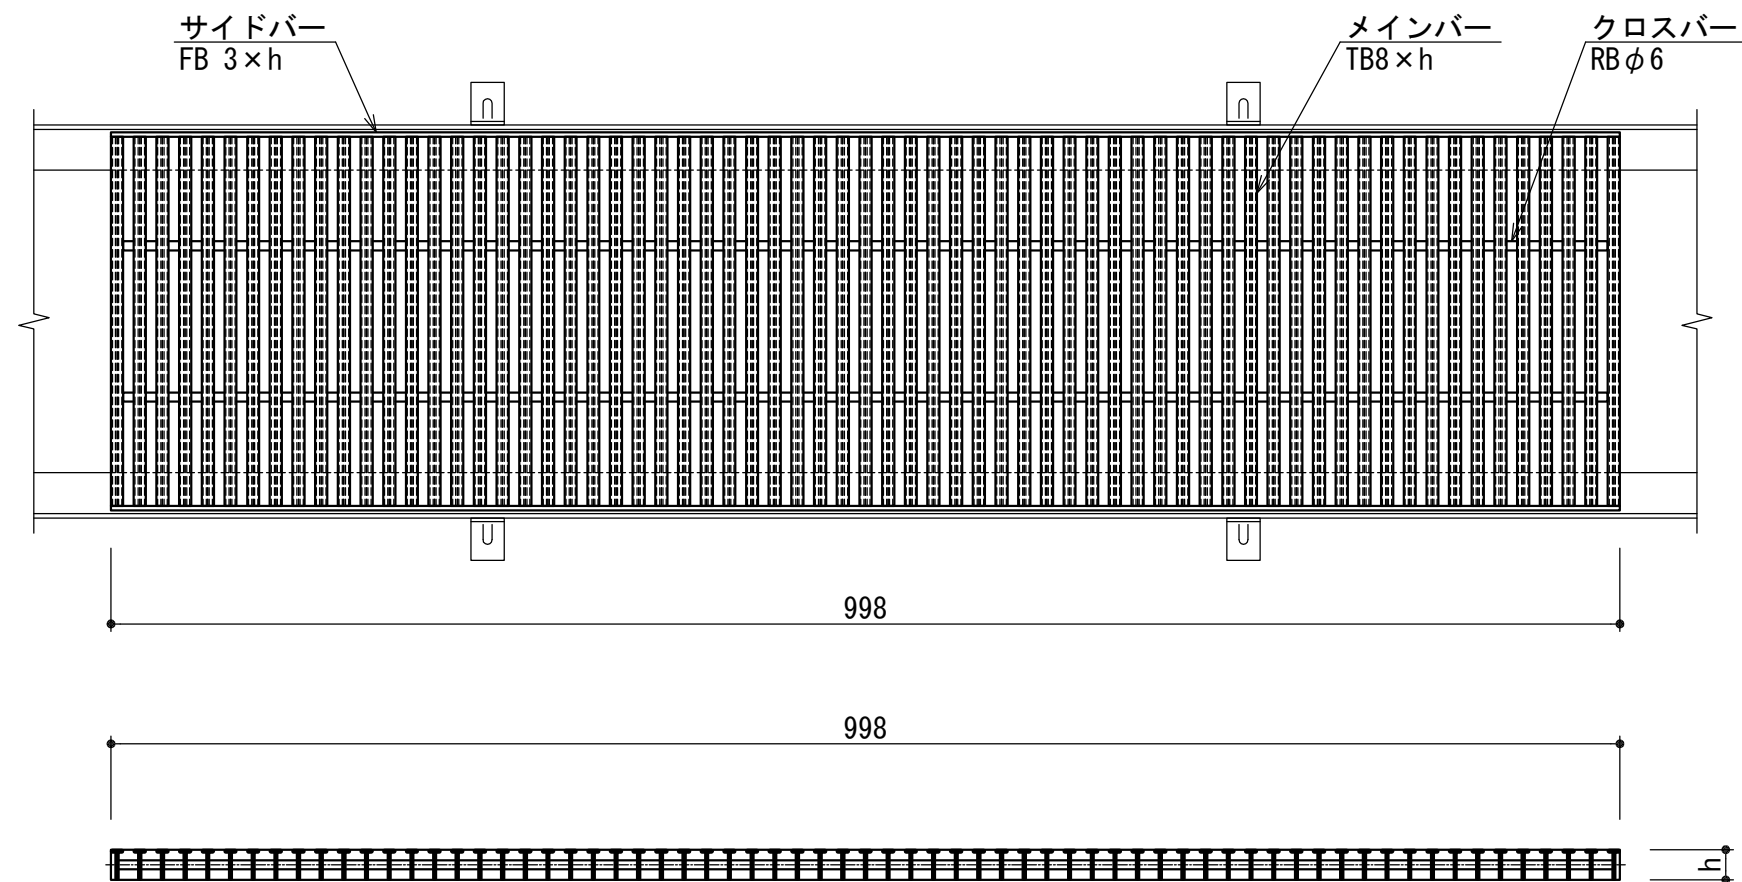

メインバー詳細
(S=1/1)

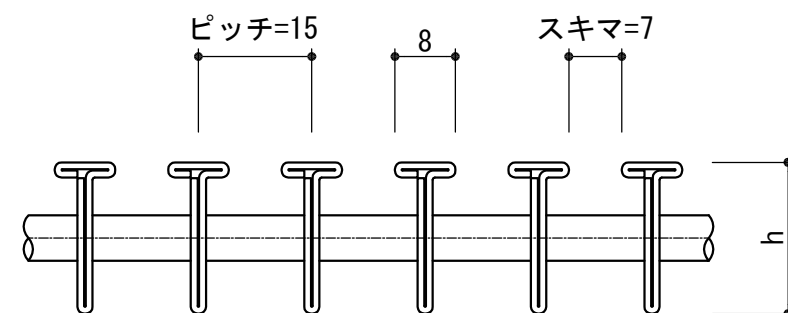

メインバー断面図
(S=1/1)

記事

- 溝幅 : 200用(15mmピッチ)
- タイプ : TB(フォーミング), エンボスタイプ
- 材質 : SUS304

グレーチング			受 枠		荷重条件
型 式	メインバー 高さ (h)	クロスバー 材料	型 式	寸法 H	横断
S8TN025-1515	15	RB6	B-15	18	人
S8TN025-2015	20	RB6	B-20	23	人

APPROVED BY		DAIKURE CO., LTD.	WORK NO.
JUDGED BY			
ENG' R IN CHARGE			DRAWING NO.
CHECKED BY			
DRAWN BY			
DATE DRAWN			
SCALE	1/5		