
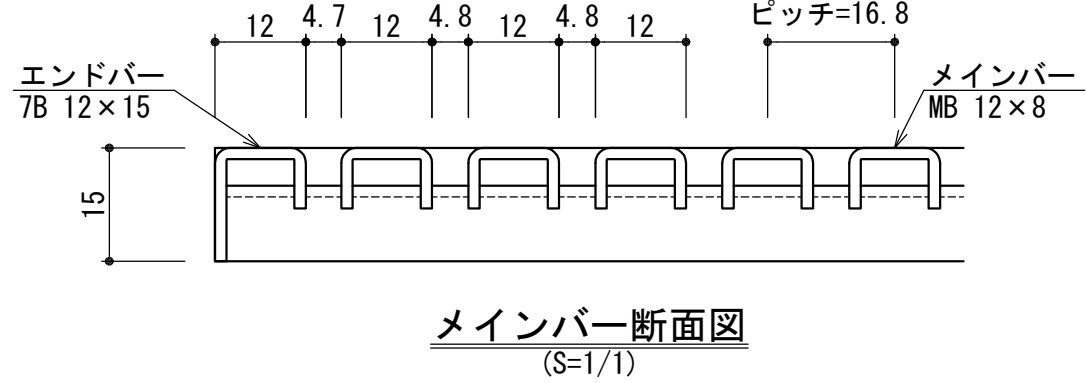
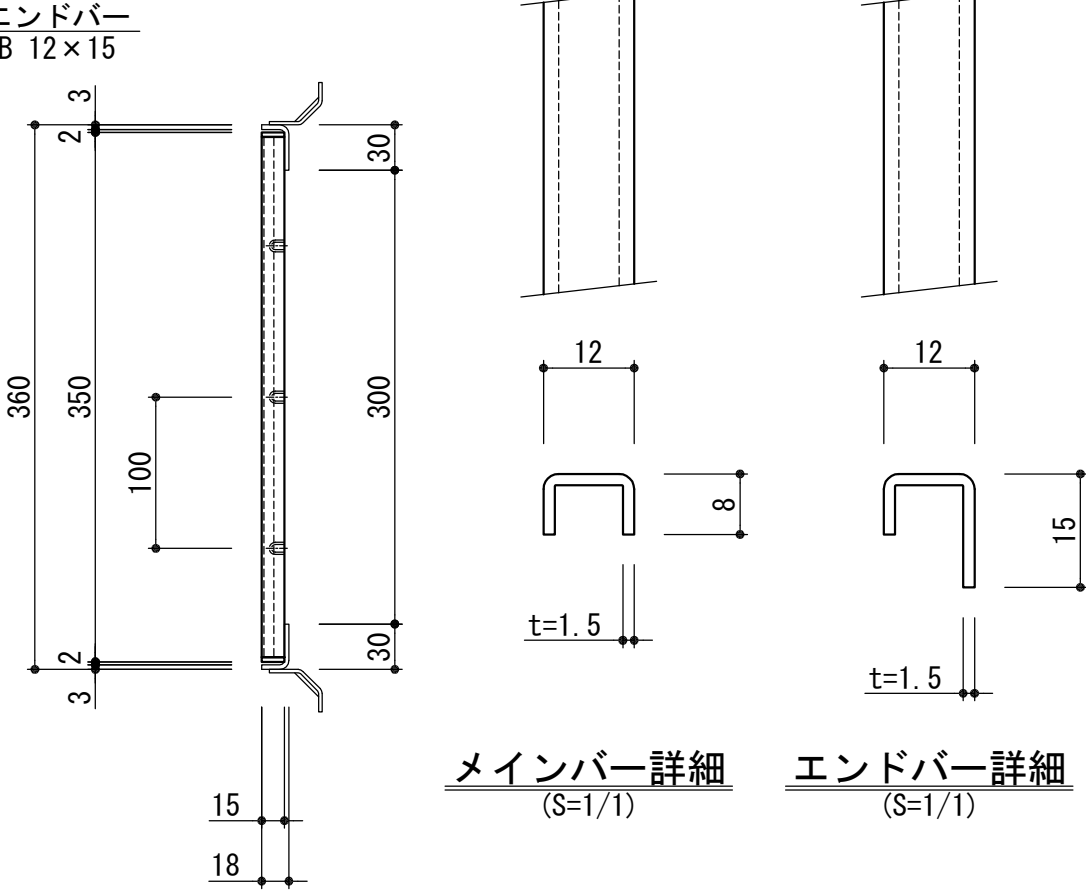


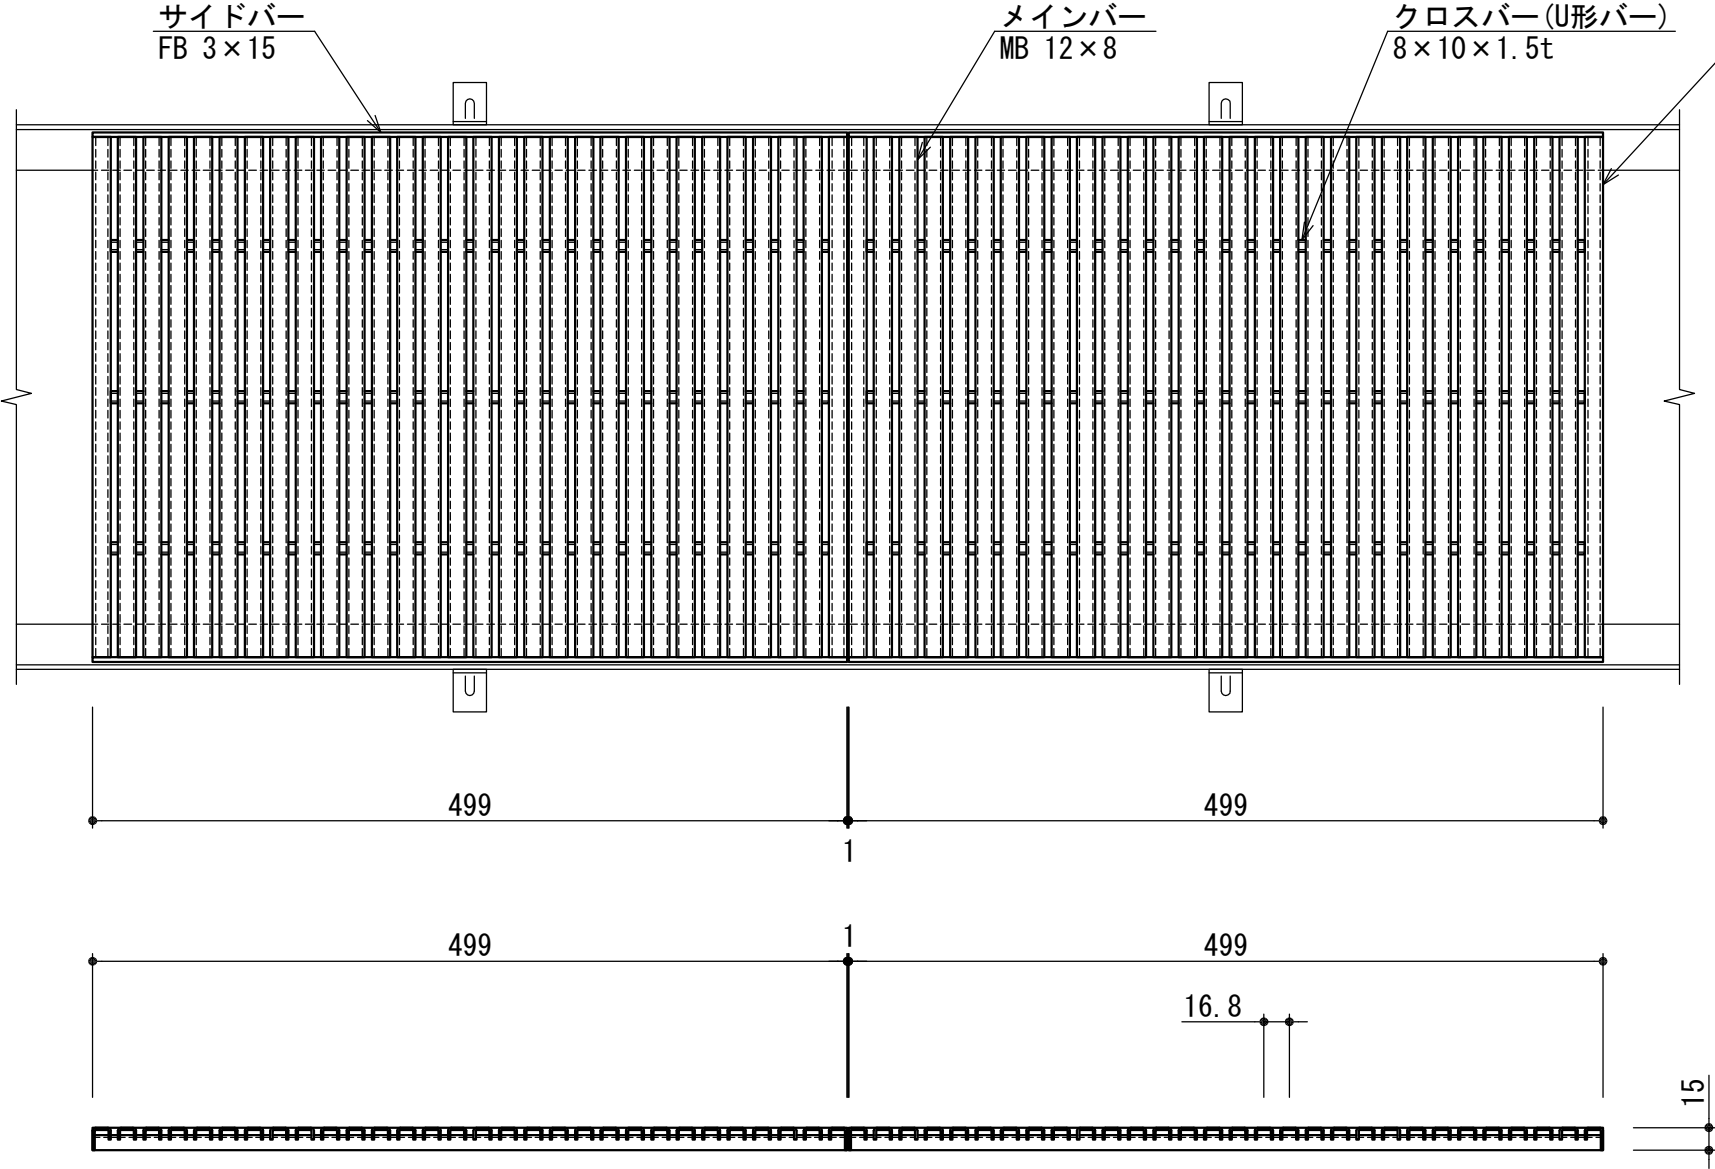

グレーチング			受 枠		荷重条件
型 式	メインバー 高さ	クロスバー 材料	型 式	寸法	横断
SMBM035-1517	15	RB6	B-15	18	人

- 記 事
- 1. 溝幅 : 300用(16.8mmピッチ)
 - 2. タイプ : MB , プレーンタイプ
 - 3. 材質 : SUS304

APPROVED BY		DAIKURE CO., LTD.	WORK NO.
JUDGED BY			
ENG' R IN CHARGE			DRAWING NO.
CHECKED BY			
DRAWN BY			
DATE DRAWN			
SCALE	1/5		