

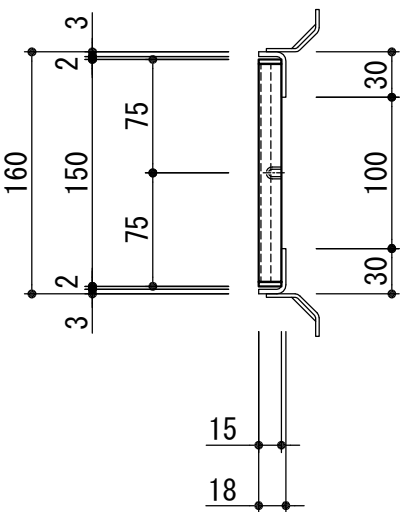
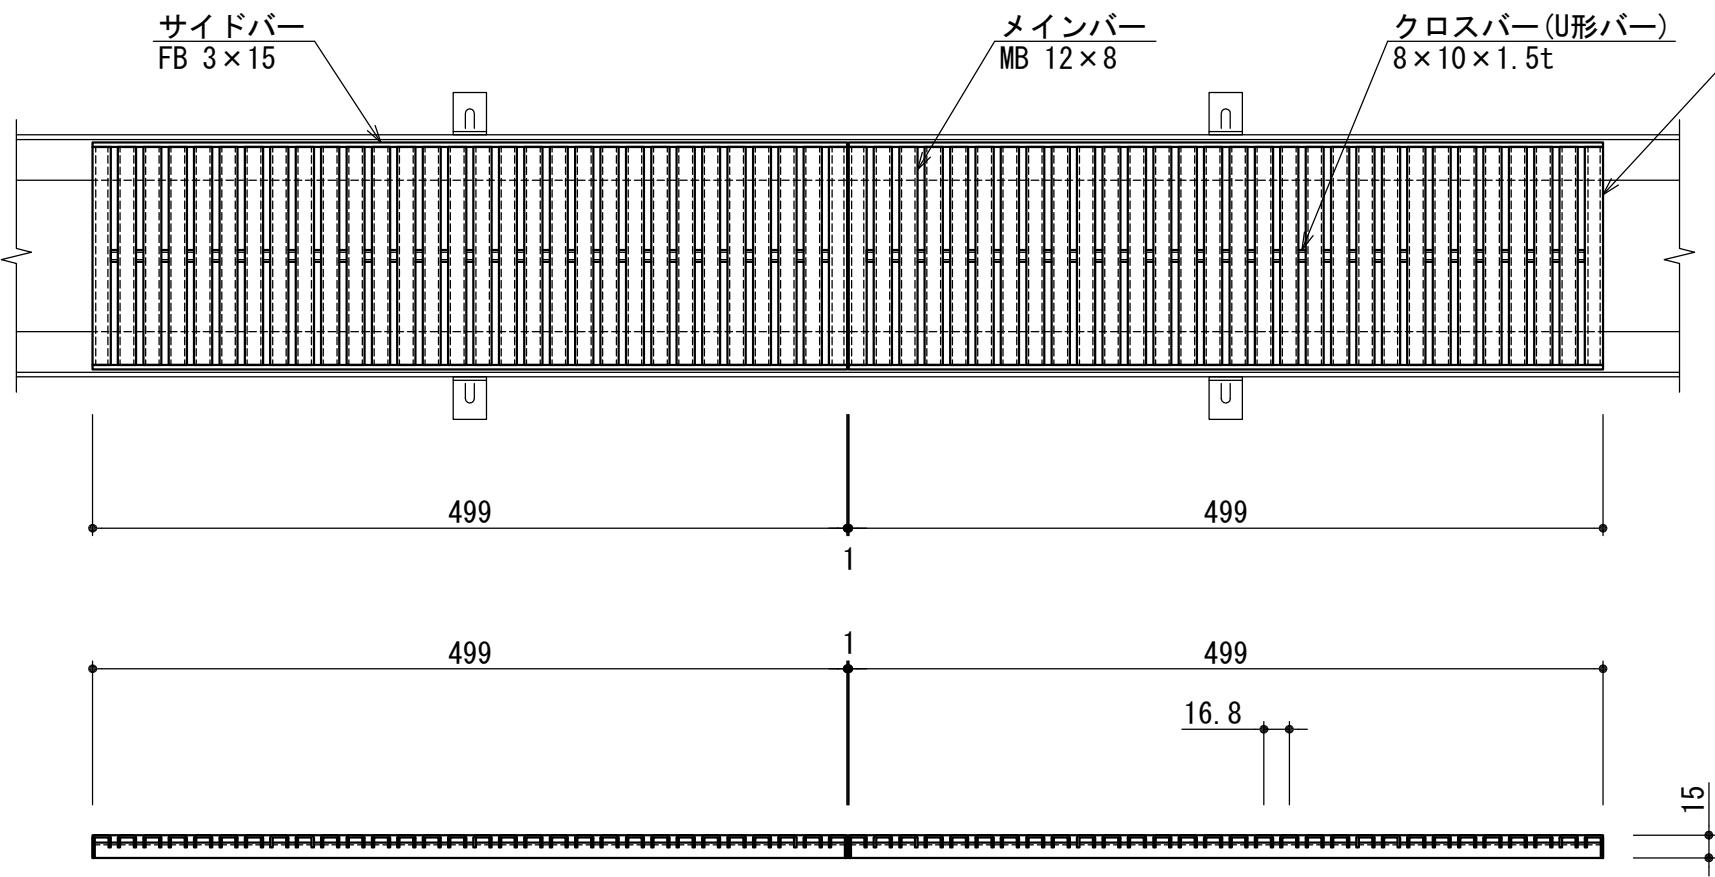


メインバー詳細
(S=1/1)

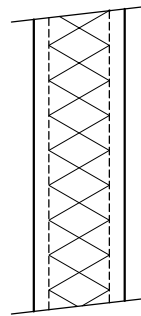

エンドバー詳細
(S=1/1)

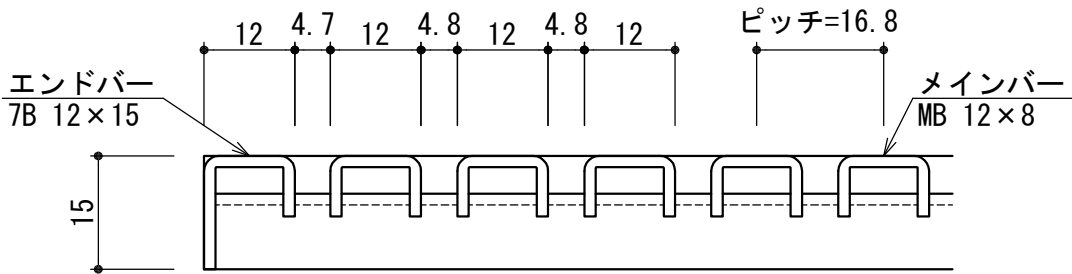

メインバー断面図
(S=1/1)

記事

1. 溝幅 : 100用(16.8mmピッチ)
2. タイプ : MB , ザラザラタイプ
3. 材質 : SUS304

グレーチング			受 枠		荷重条件
型 式	メインバー 高さ	クロスバー 材料	型 式	寸法	横断
SMBR015-1517	15	RB6	B-15	18	人

APPROVED BY		DAIKURE CO., LTD.	WORK NO.
JUDGED BY			
ENG' R IN CHARGE			DRAWING NO.
CHECKED BY			
DRAWN BY			
DATE DRAWN			
SCALE	1/5		