

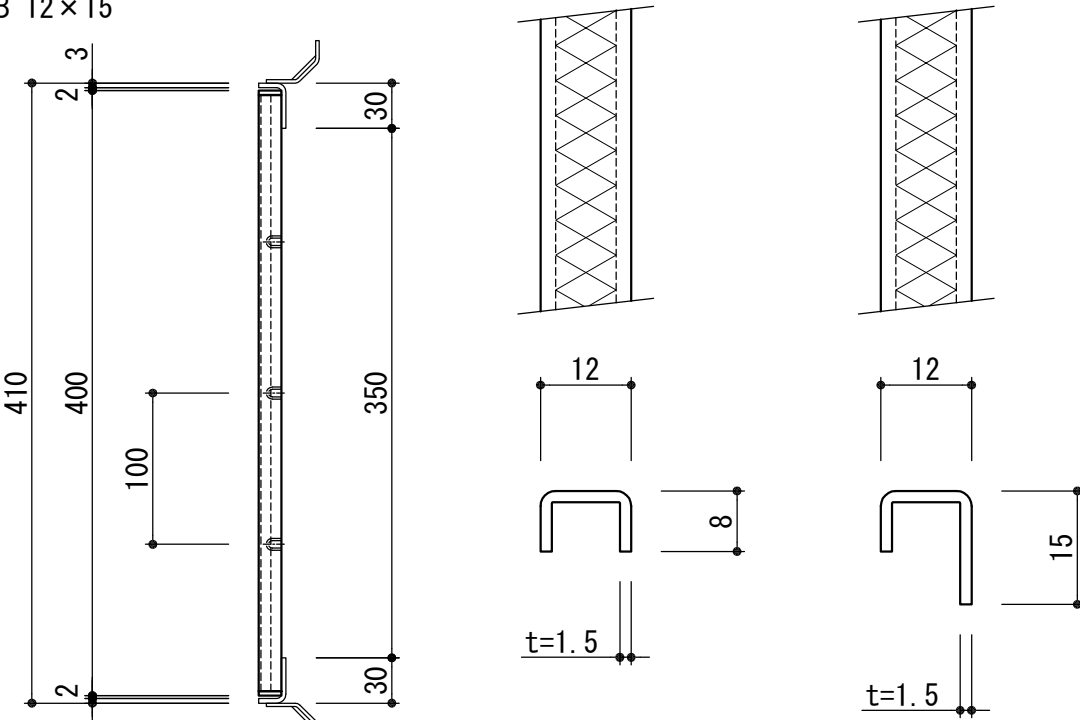


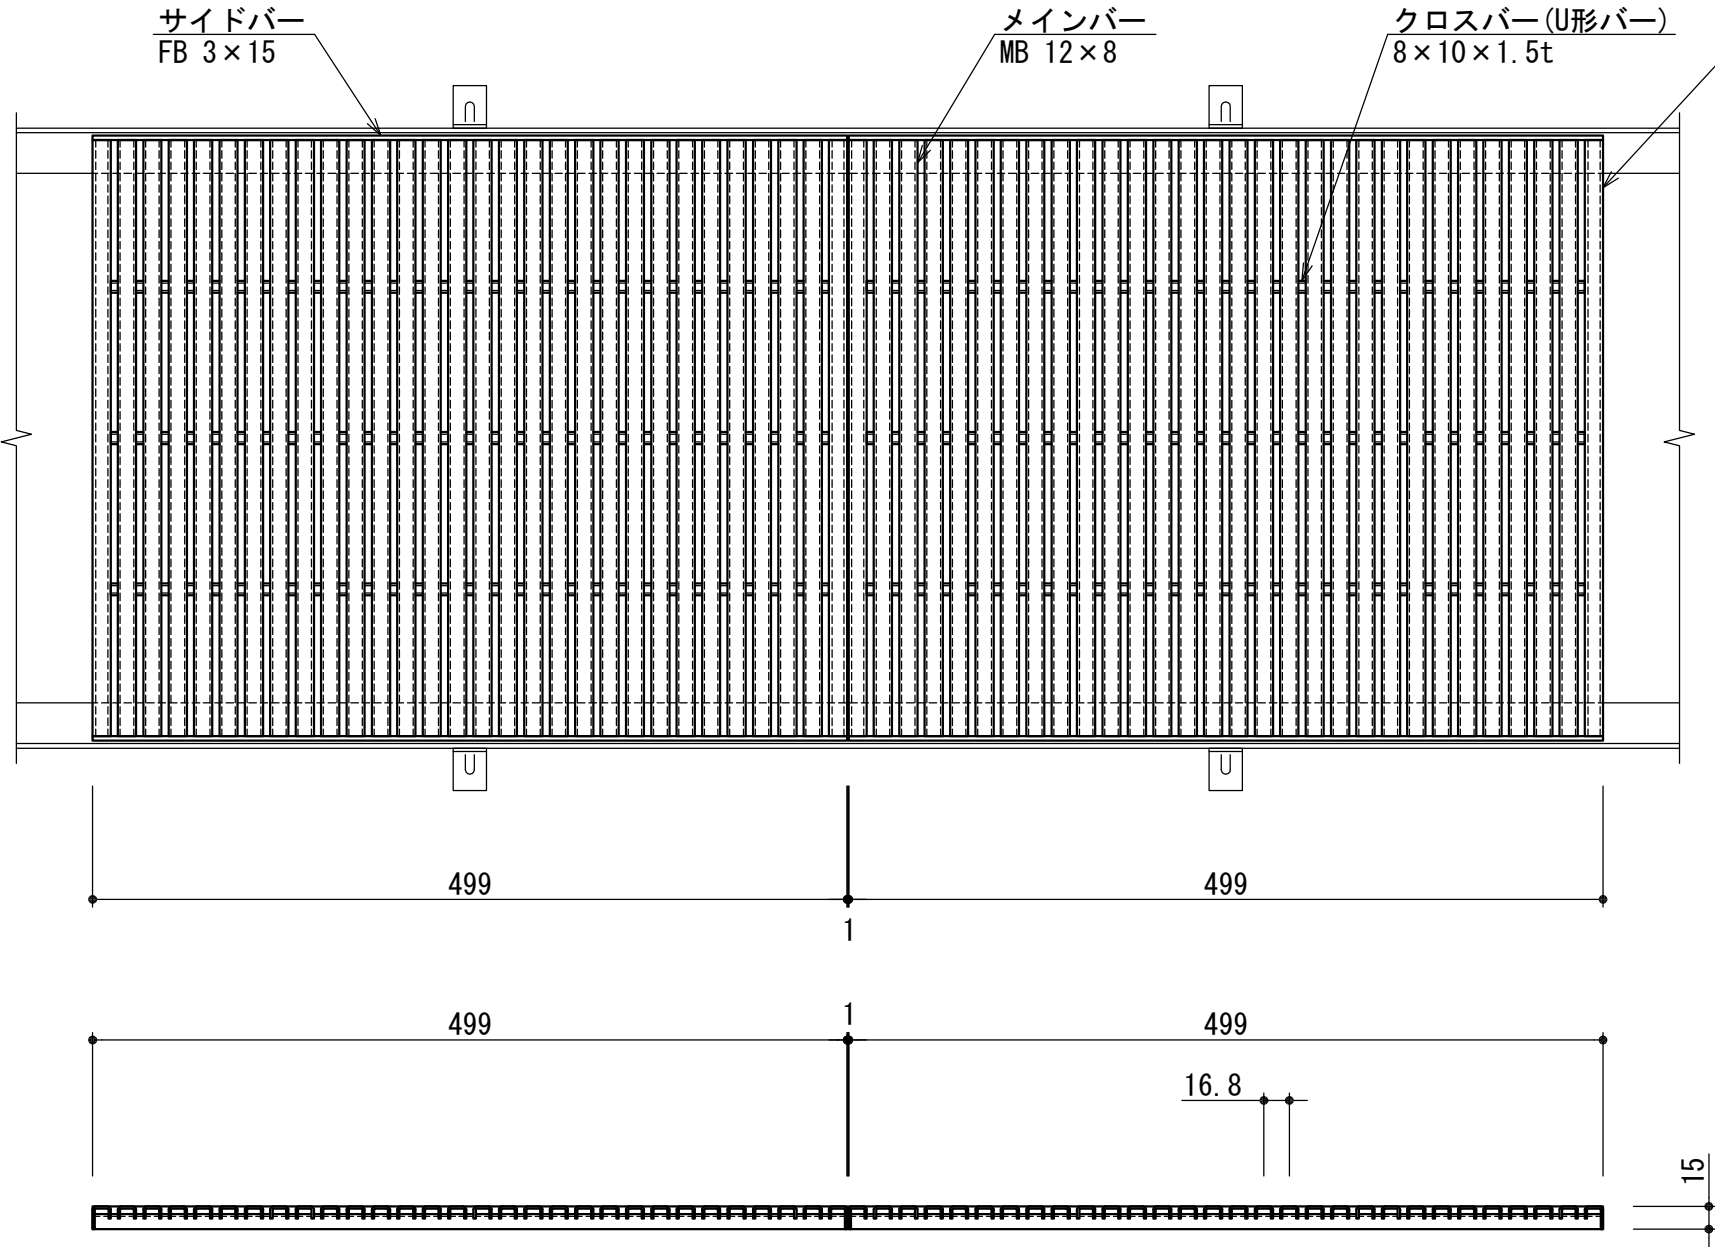

メインバー詳細 (S=1/1) エンドバー詳細 (S=1/1)

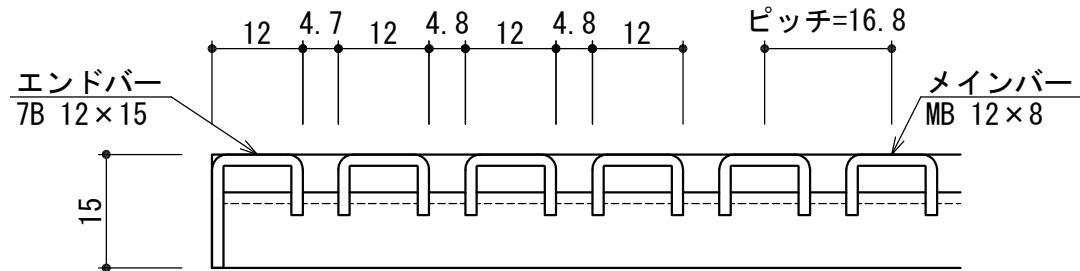

メインバー断面図 (S=1/1)

記 事

- 1. 溝幅 : 350用(16.8mmピッチ)
- 2. タイプ : MB , ザラザラタイプ
- 3. 材質 : SUS304

グレーチング			受 枠		荷重条件
型 式	メインバー 高さ	クロスバー 材料	型 式	寸法	横断
SMBR040-1517	15	RB6	B-15	18	人

APPROVED BY		DAIKURE CO., LTD.	WORK NO.
JUDGED BY			
ENG' R IN CHARGE			DRAWING NO.
CHECKED BY			
DRAWN BY			
DATE DRAWN			
SCALE	1/5		