
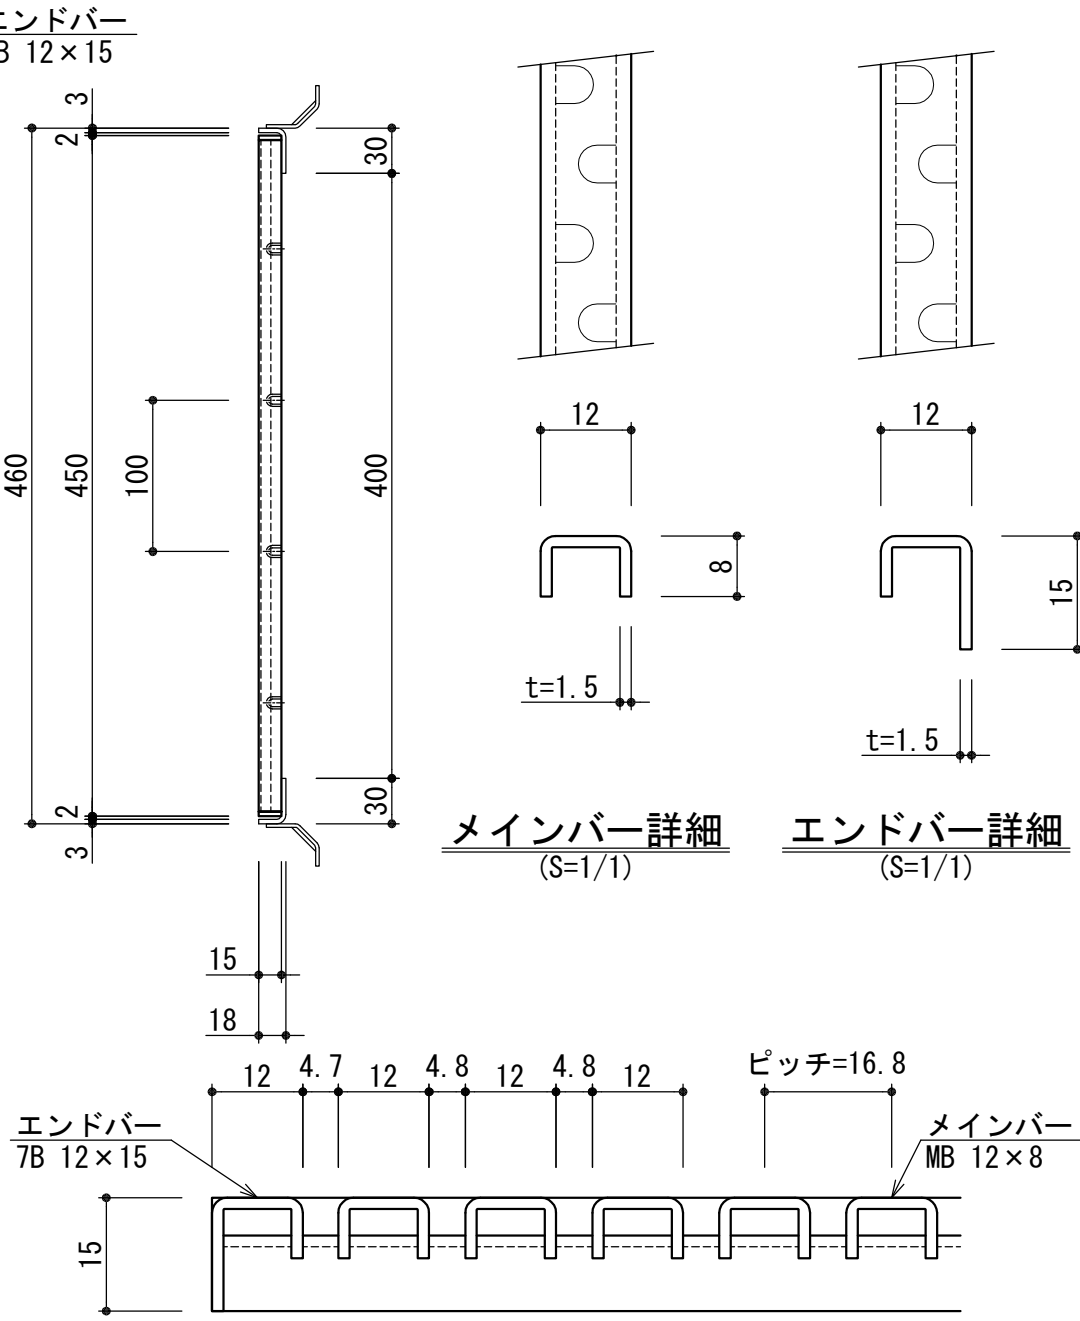


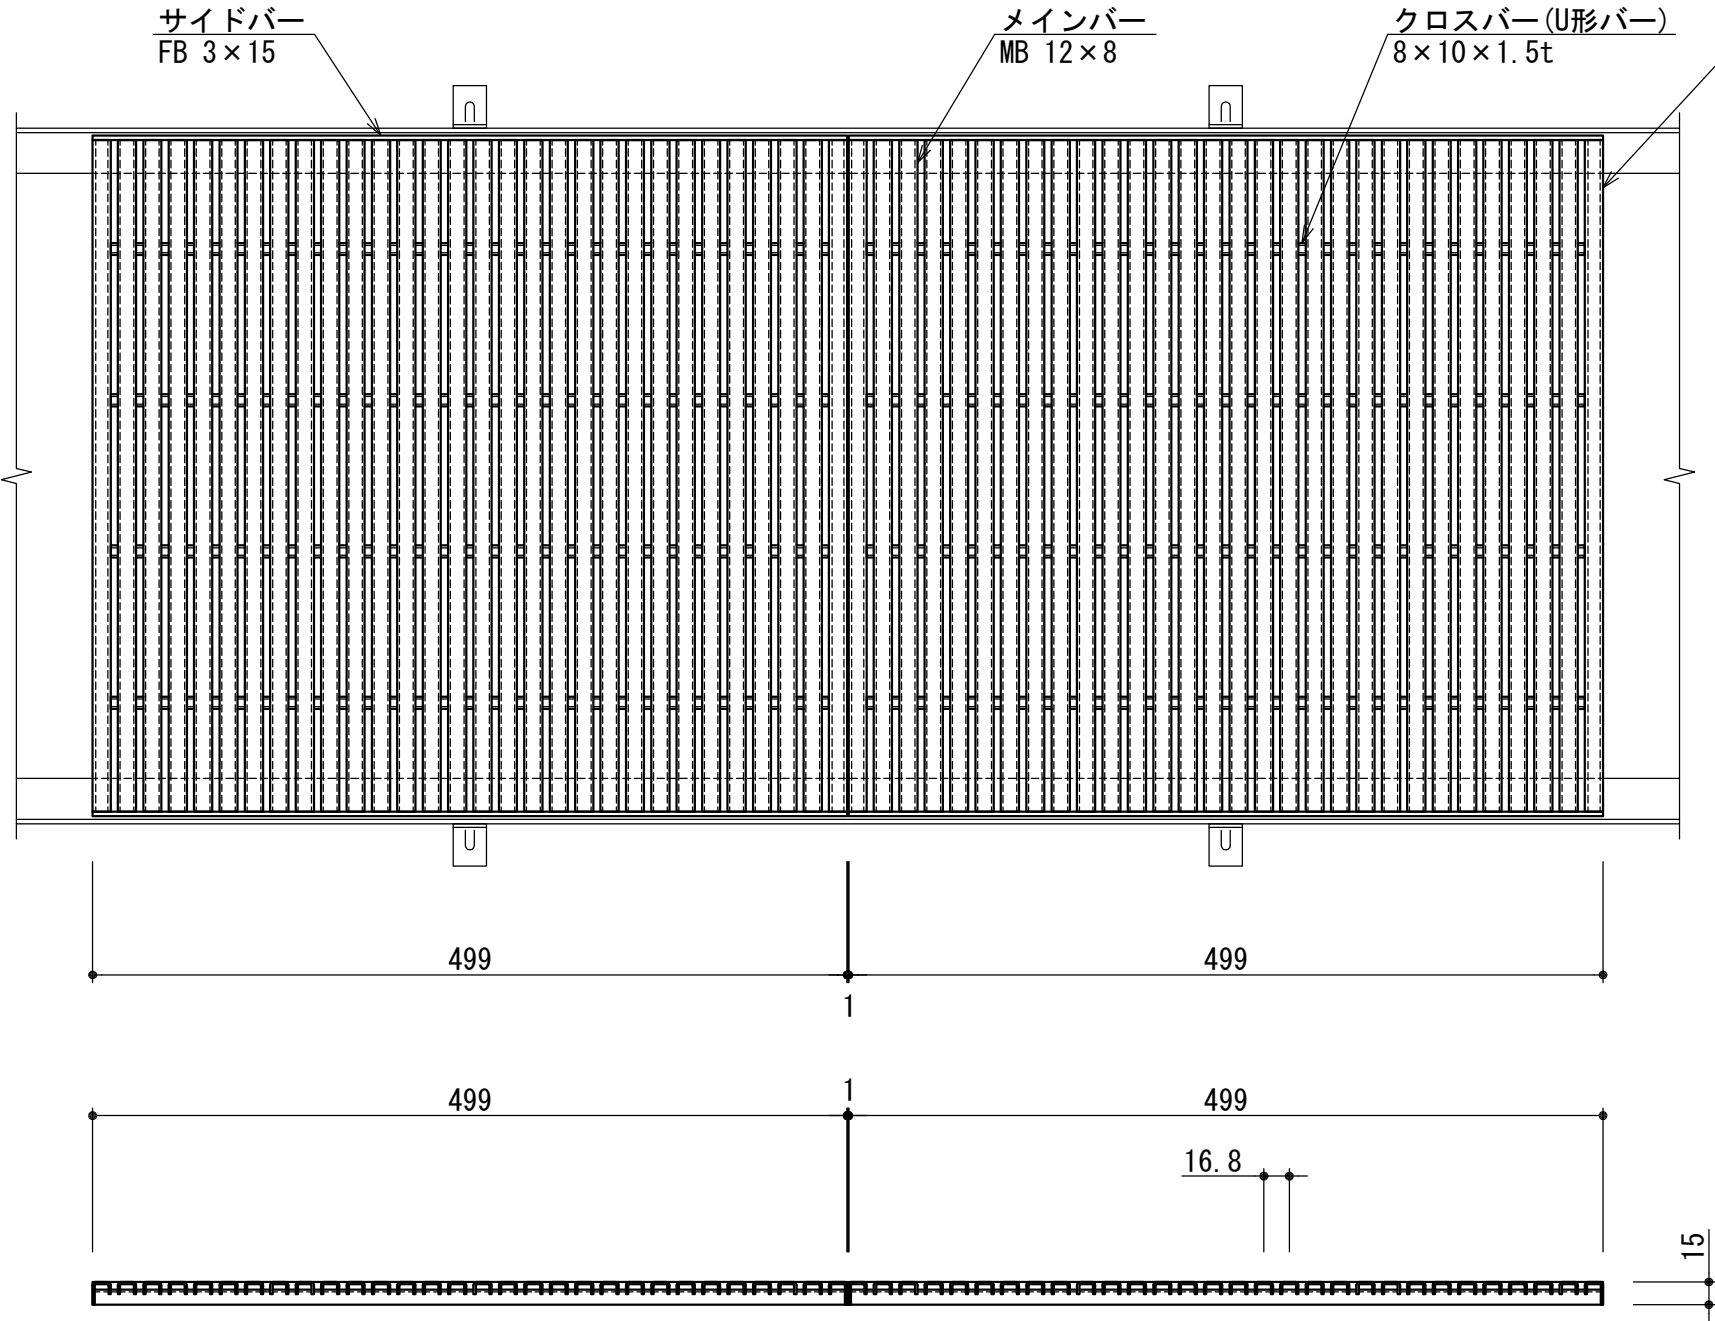

メインバー詳細 (S=1/1)      エンドバー詳細 (S=1/1)

メインバー断面図 (S=1/1)

記事

- 1. 溝幅 : 400用(16.8mmピッチ)
- 2. タイプ : MB , NSタイプ
- 3. 材質 : SUS304

| グレーチング       |             |             | 受 枠  |    | 荷重条件 |
|--------------|-------------|-------------|------|----|------|
| 型 式          | メインバー<br>高さ | クロスバー<br>材料 | 型 式  | 寸法 | 横断   |
| SMBX045-1517 | 15          | RB6         | B-15 | 18 | 人    |
|              |             |             |      |    |      |
|              |             |             |      |    |      |
|              |             |             |      |    |      |
|              |             |             |      |    |      |

|                  |     |                   |             |
|------------------|-----|-------------------|-------------|
| APPROVED BY      |     | DAIKURE CO., LTD. | WORK NO.    |
| JUDGED BY        |     |                   |             |
| ENG' R IN CHARGE |     |                   | DRAWING NO. |
| CHECKED BY       |     |                   |             |
| DRAWN BY         |     |                   |             |
| DATE DRAWN       |     |                   |             |
| SCALE            | 1/5 |                   |             |