
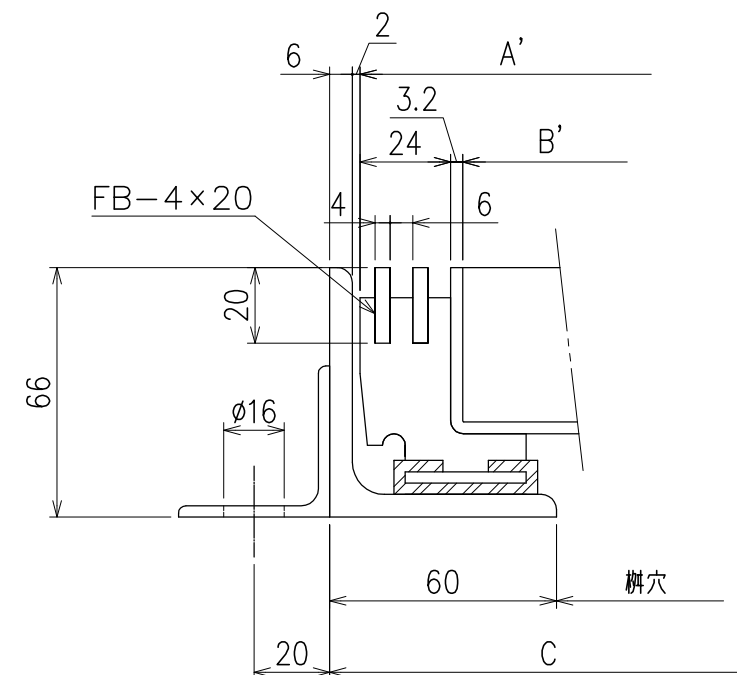
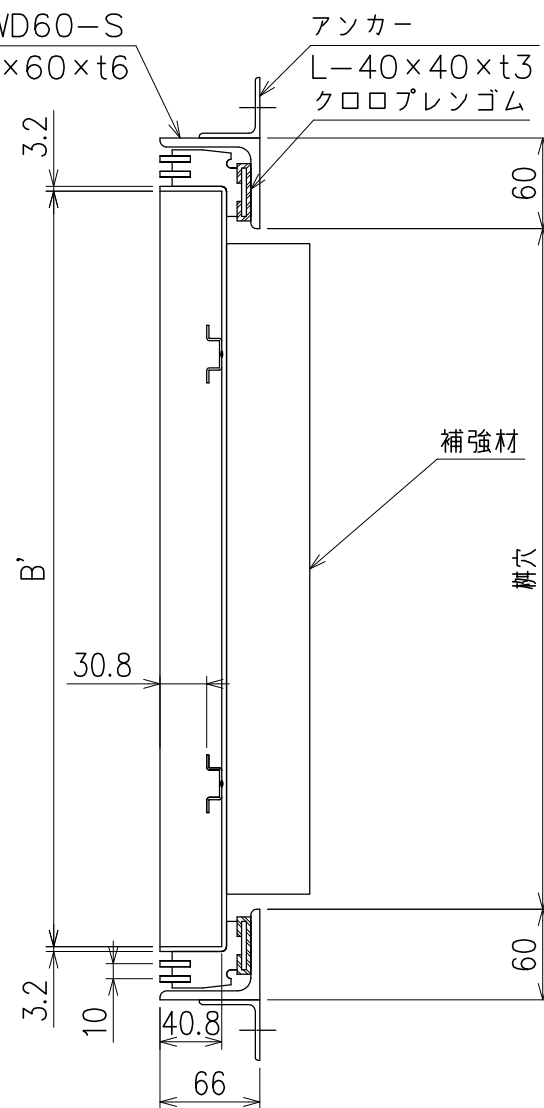


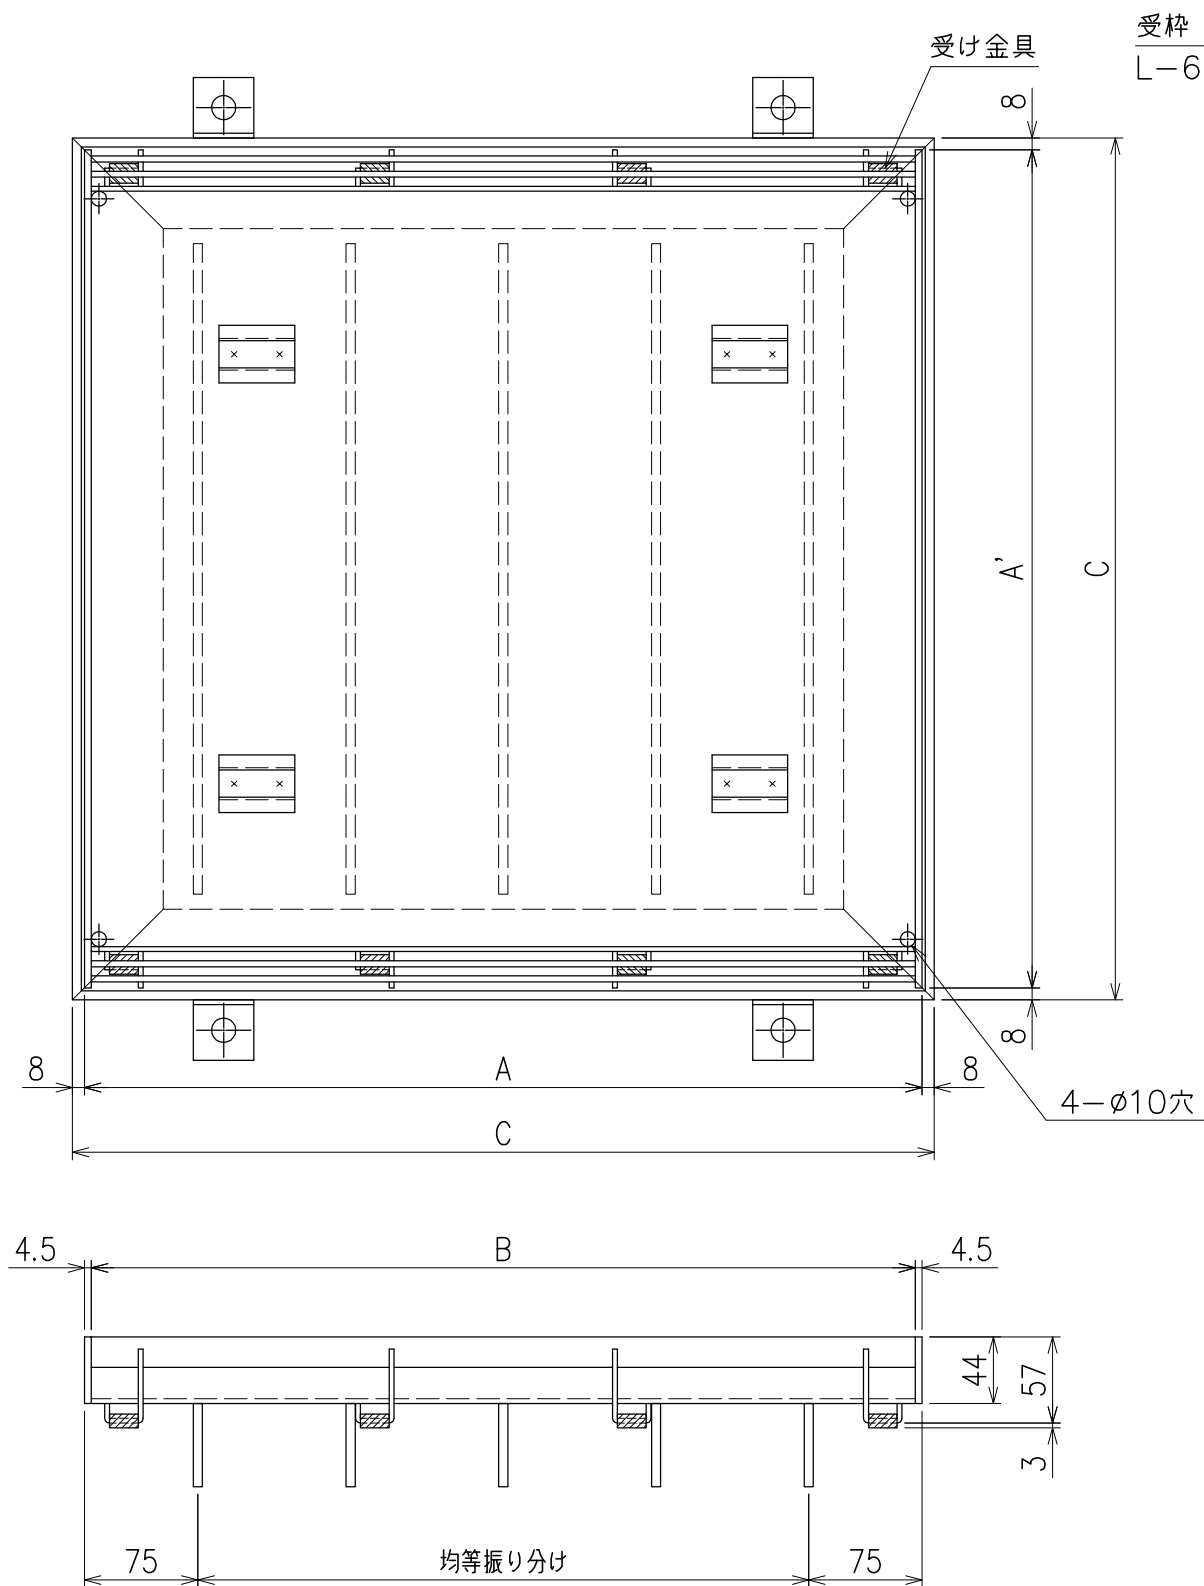

断面詳細
(S=1/2)

化粧蓋									
適用	型 式	桁穴	A×A'	B	B'	C	重量/Kg	受け金具	補強材及び本数
	STMD40-T104	300	404	395	349.6	420	9.0	6個	FB-6×44,3本
	STMD45-T104	350	454	445	399.6	470	11.3	6個	FB-6×44,4本
	STMD50-T104	400	504	495	449.6	520	13.7	6個	FB-6×50,4本
	STMD55-T104	450	554	545	499.6	570	17.5	8個	FB-6×55,5本
	STMD60-T104	500	604	595	549.6	620	20	8個	FB-6×55,5本
	STMD65-T104	550	654	645	599.6	670	23.7	8個	FB-6×65,5本
	STMD70-T104	600	704	695	649.6	720	30.1	8個	FB-6×75,6本
	STMD75-T104	650	754	745	699.6	770	35.5	8個	FB-6×75,7本
	STMD80-T104	700	804	795	749.6	820	39	8個	FB-6×75,7本

記事

1. 材質

化粧蓋：SS400

受 枠：SS400

2. 表面処理

溶融亜鉛メッキ

承認者

検図者

作図者

製図日

尺度

工事番号

図面番号

NSGD-1535017-6

スチール製化粧蓋 桁蓋

タイル用ノT-14用

標準図