


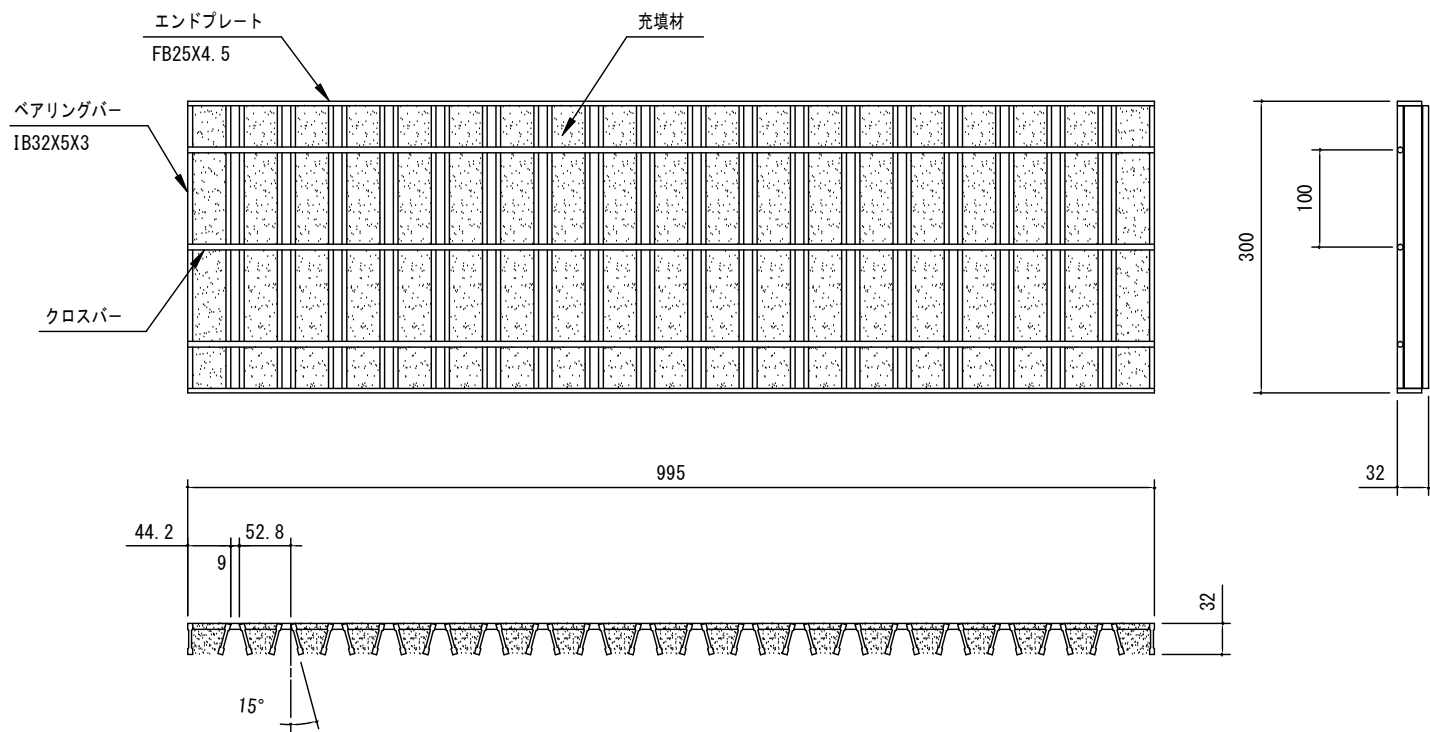

記事

1. 型式 VO32-20型

2. 表面処理 亜鉛メッキ

3. 設計条件 荷重：T-14，衝撃係数 i = 0（側溝）

承認者			工事番号
検図者	城戸		
作図者	城戸	溝幅200用 カラスリット詳細図 (溝蓋タイプ)	図面番号 V032-20
製図日	H16.3.17		
尺度	1/8		

営業所図番



株式会社

ダイクレ